

SAMTGEMEINDE NORDHÜMMLING

Landkreis Emsland
Der Samtgemeindebürgermeister



Samtgemeinde Nordhümmling, Poststraße 13, 26897 Esterwegen
Dienststelle Surwold, Hauptstraße 87, 26903 Surwold

Bearbeitet von
Herrn Kläßen

Ihr Zeichen, Ihre Nachricht vom

Mein Zeichen (Bitte bei Antwort angeben)

622-20

Zentrale (04965) 9131-0
Durchwahl -15

Surwold

06.12.2018

Bekanntmachung

**101. Änderung des Flächennutzungsplanes der Samtgemeinde Nordhümmling
hier: Darstellung von Wohnbauflächen in der Mitgliedsgemeinde Surwold
Bekanntmachung des Aufstellungsbeschlusses gemäß § 2 Abs. 1 BauGB und
frühzeitige Beteiligung der Öffentlichkeit gemäß § 3 Abs. 1 BauGB**

Der Rat der Samtgemeinde Nordhümmling hat in seiner Sitzung am 28.06.2018 die Aufstellung der 101. Änderung des Flächennutzungsplanes beschlossen. Dieser Beschluss wird hiermit gemäß § 2 Abs. 1 Baugesetzbuch (BauGB) bekanntgemacht.

Bei dieser Planaufstellung handelt es sich um die Darstellung von Wohnbauflächen in der Mitgliedsgemeinde Surwold. Das Plangebiet ist im nachstehenden Übersichtsplan entsprechend markiert.

Die Beteiligung der Öffentlichkeit gemäß § 3 Abs. 1 BauGB findet am **Donnerstag, dem 20.12.2018, in der Zeit von 14.00 bis 18.00 Uhr** im Rathaus der Samtgemeinde Nordhümmling in Esterwegen, Poststraße 13, 26897 Esterwegen (Zimmer 109) und im Rathaus in Surwold, Hauptstraße 87, 26903 Surwold (Zimmer 4), statt. Während dieser Beteiligung werden die Ziele und Zwecke der Planung erläutert; jedermann hat Gelegenheit, sich zu dieser Planung zu äußern.

Mit freundlichen Grüßen

(C. Hüntelmann)

Beginn des Aushangs: ~~10~~ .12.2018
Ende des Aushangs: 21.01.2019

Dienstgebäude
Hauptstr. 87
26903 Surwold
Zimmer 4

Besuchszeiten
Mo. - Di. 8:30 - 12:00 Uhr
und 14:00 - 16:00 Uhr
Mi. 8:30 - 12:00 Uhr
Do. 8:30 - 12:00 Uhr
und 14:00 - 18:00 Uhr
Fr. 8:30 - 12:00 Uhr

Telefon
(04965) 9131-0
Telefax
(04965) 9131-99

E-Mail:
klassen@surwold.de
Homepage
Gemeinde Surwold
www.surwold.de

Bankkonten:
Sparkasse Emsland
Kontonummer: 12 000 444
Bankleitzahl: 266 500 01
IBAN: DE33 2665 0001 0012 000 444
BIC: NOLADE21EMS

Volksbank Nordhümmling
Kontonummer: 2 5172 000
Bankleitzahl: 280 697 06
IBAN: DE95 2806 9706 002 5172 000
BIC: GENODEF1KOC

Bek. Öffentl.



Samtgemeinde Nordhümmling

101. Änderung des Flächennutzungsplanes

Mitgliedsgemeinde: Surwold

Kartengrundlage: Quelle: Auszug aus den Geobasisdaten der Niedersächsischen Vermessungs- und Katasterverwaltung




© 2017

Maßstab 1 : 5.000

Stand: 2017

Landesamt für Geoinformation und
Landesvermessung Niedersachsen
Regionaldirektion Osnabrück-Meppen

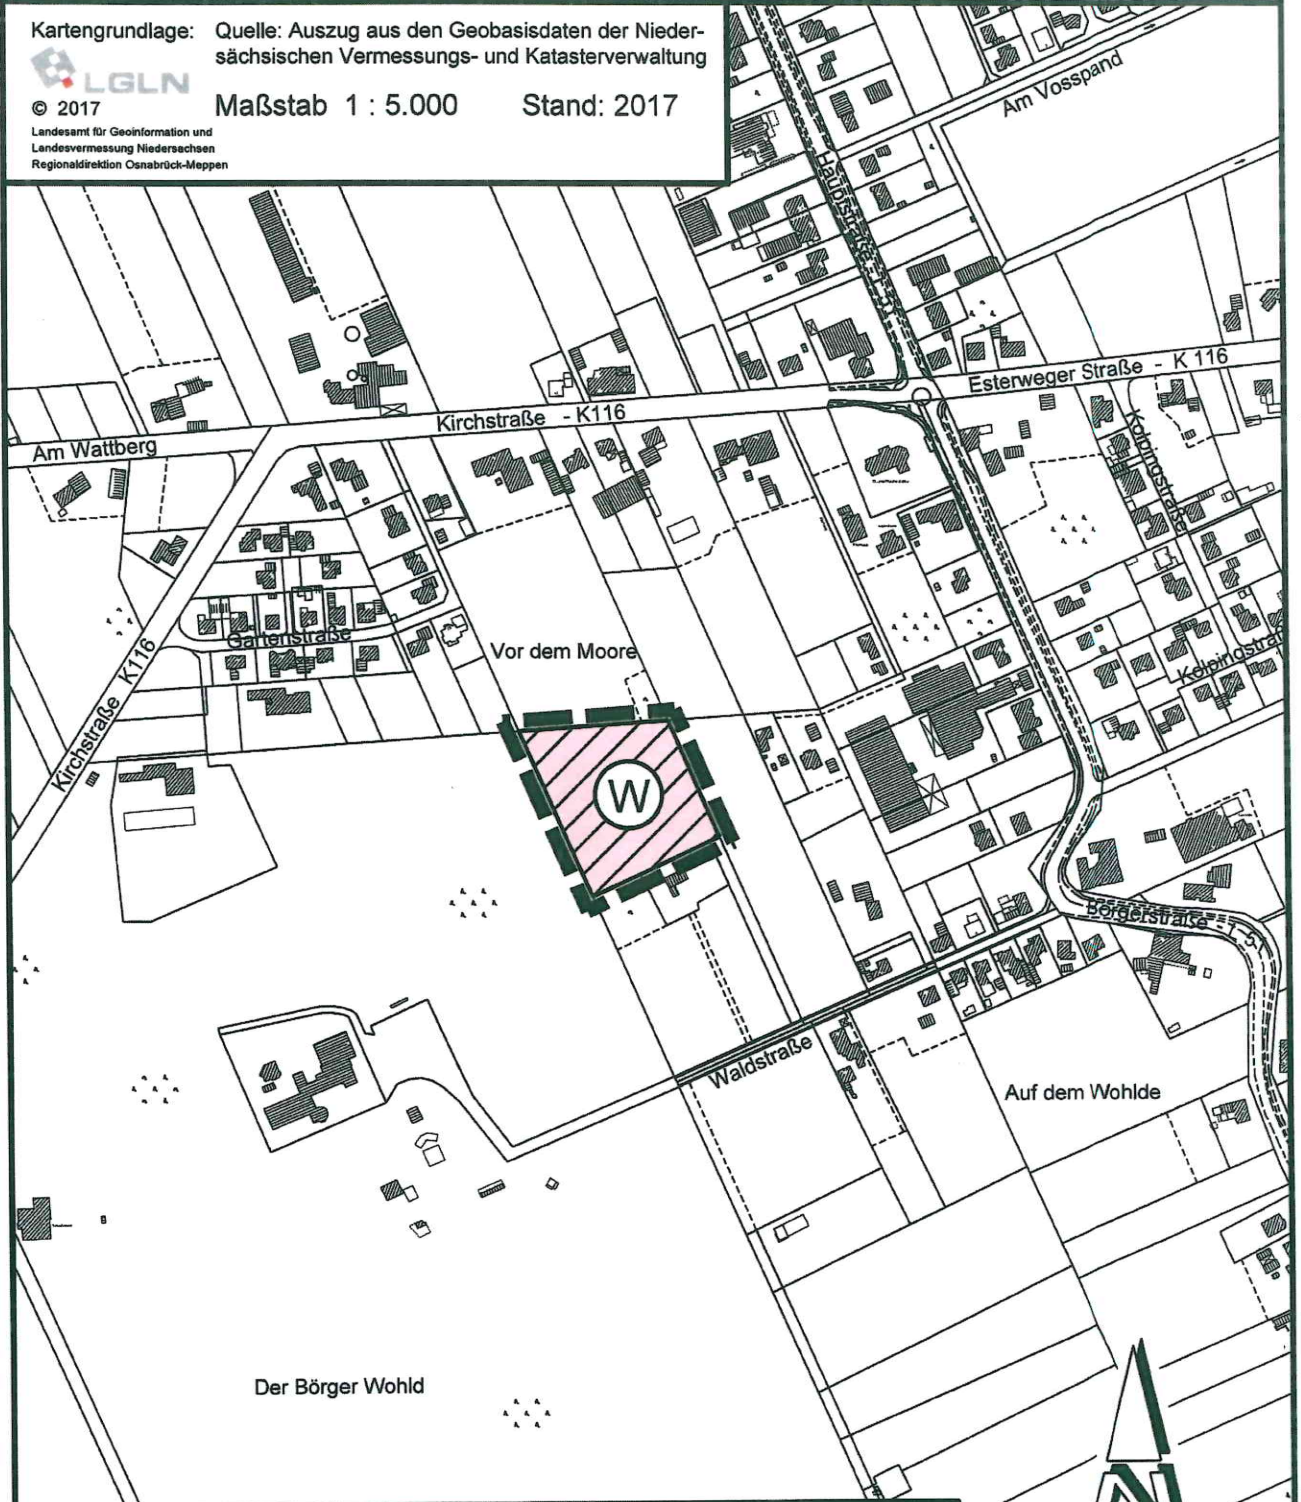

Wohnbaufläche



Grenze des räumlichen Geltungsbereichs



M. 1 : 5000
Stand: 27.11.2018