



Bekanntmachung

Esterwegen, den ^M08.2020

98. Änderung des Flächennutzungsplanes der Samtgemeinde Nordhümmling; Darstellung von Wohnbauflächen und gemischte Bauflächen (gem. §1BauNVO) in der Mitgliedsgemeinde Esterwegen

*** Bekanntmachung des Aufstellungsbeschluss gemäß § 2 Abs. 1 Baugesetzbuch (BauGB) und frühzeitige Beteiligung der Öffentlichkeit gem. § 3 Abs. 1 BauGB**

Der Rat der Samtgemeinde Nordhümmling hat in seiner Sitzung am 20.Oktober 2016 die Aufstellung der 98. Änderung des Flächennutzungsplanes beschlossen. Der Aufstellungsbeschluss zur 98. Änderung des Flächennutzungsplanes wird hiermit gemäß § 2 Abs. 1 BauGB bekanntgemacht.

Bei dieser Planaufstellung handelt es sich um die Darstellung von Wohnbauflächen und gemischte Bauflächen (gem. § 1 Baunutzungsverordnung - BauNVO) in der Mitgliedsgemeinde Esterwegen. Das Plangebiet ist im nachstehenden Übersichtsplan entsprechend markiert.

Die **Beteiligung der Öffentlichkeit** gemäß § 3 Abs. 1 BauGB findet am **Donnerstag, dem 24. September 2020, in der Zeit von 16.30 bis 18:00 Uhr** im Rathaus in Esterwegen (Zimmer 109, 1.OG.), Poststraße 13, statt. Während dieser Beteiligung werden die Ziele und Zwecke der Planung erläutert; jedermann hat Gelegenheit, sich zu dieser Planung zu äußern.


Da das Rathaus in Esterwegen aufgrund der Corona-Krise für den Publikumsverkehr geschlossen werden musste, können die Unterlagen derzeit bis auf Weiteres nur mit vorheriger telefonischer Terminabsprache unter 05955/200-0 eingesehen werden.

Aufgrund der aktuellen Hygienevorschriften darf der Auslegungsraum nur einzeln betreten werden. Die o.g. Öffnungszeiten bleiben weiterhin unberührt.

Darüber hinaus wird aus Gründen des Gesundheitsschutzes darum gebeten, die Unterlagen auf elektronischem Weg www.nordhuemmling.de unter der Rubrik *Wirtschaft/Bauen-Bauleitpläne-Öffentliche* einzusehen und Stellungnahmen ebenfalls auf diesem Weg abzugeben.

Der Samtgemeindebürgermeister

i.V.

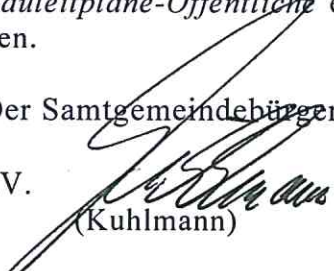
(Kuhlmann)

Ausgehängt am: .08.2020

Abgenommen am: .09.2020

Bankkonten: Sparkasse Emsland:
(IBAN) DE59 2665 0001 0009 001900
(BIC) NOLADE21EMS

Volksbank Nordhümmling:
(IBAN) DE95 2806 9706 0050 1000 00
(BIC) GENODEF1BOG



Samtgemeinde Nordhümmling

98. Änderung des Flächennutzungsplanes

Mitgliedsgemeinde: Esterwegen

Kartengrundlage: Quelle: Auszug aus den Geobasisdaten der Niedersächsischen Vermessungs- und Katasterverwaltung




© 2017

Landesamt für Geoinformation und
Landesvermessung Niedersachsen
Regionaldirektion Osnabrück-Meppen

Maßstab 1 : 5.000

Stand: 2017

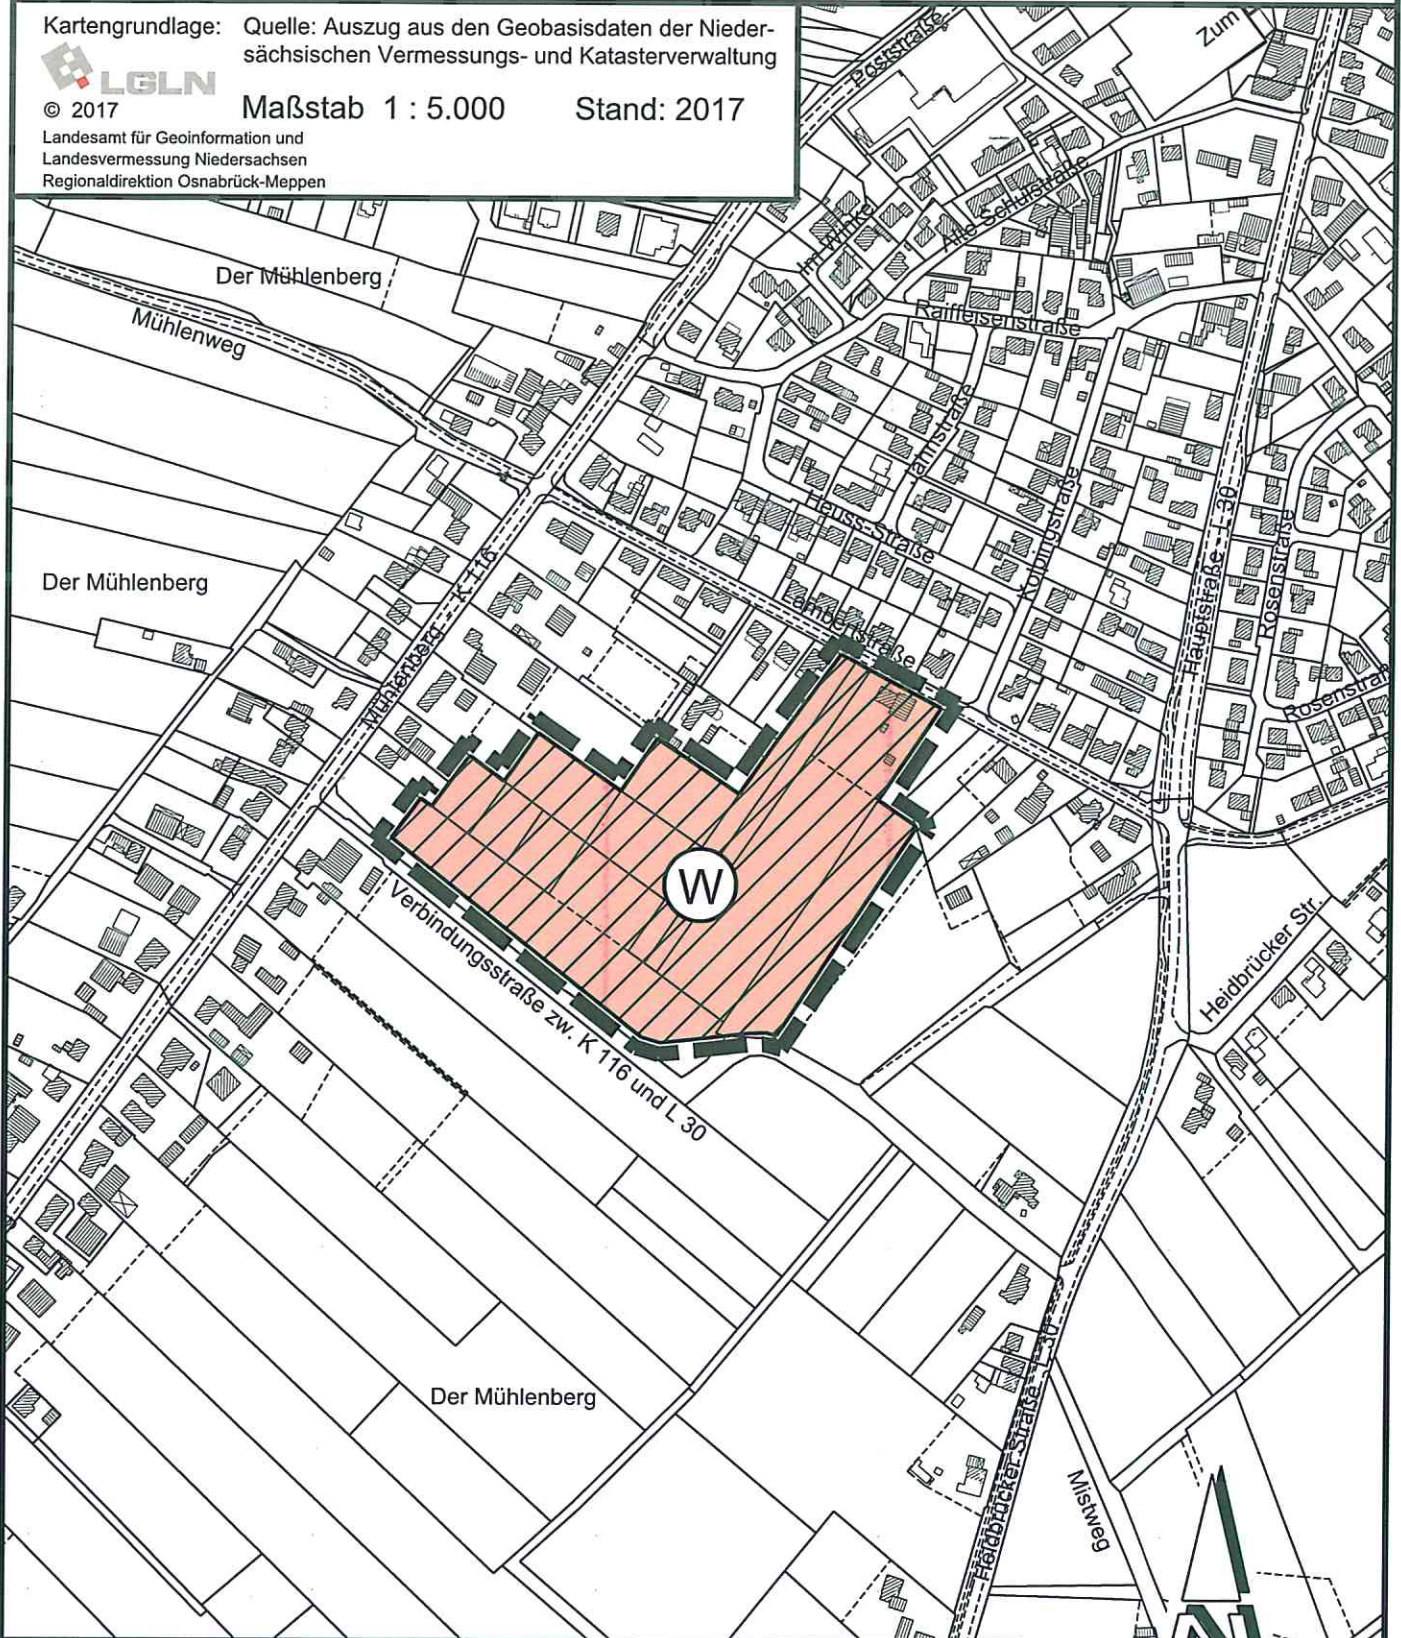

Wohnbaufläche



Grenze des räumlichen Geltungsbereichs



M. 1 : 5000

Stand: 30.06.2020