


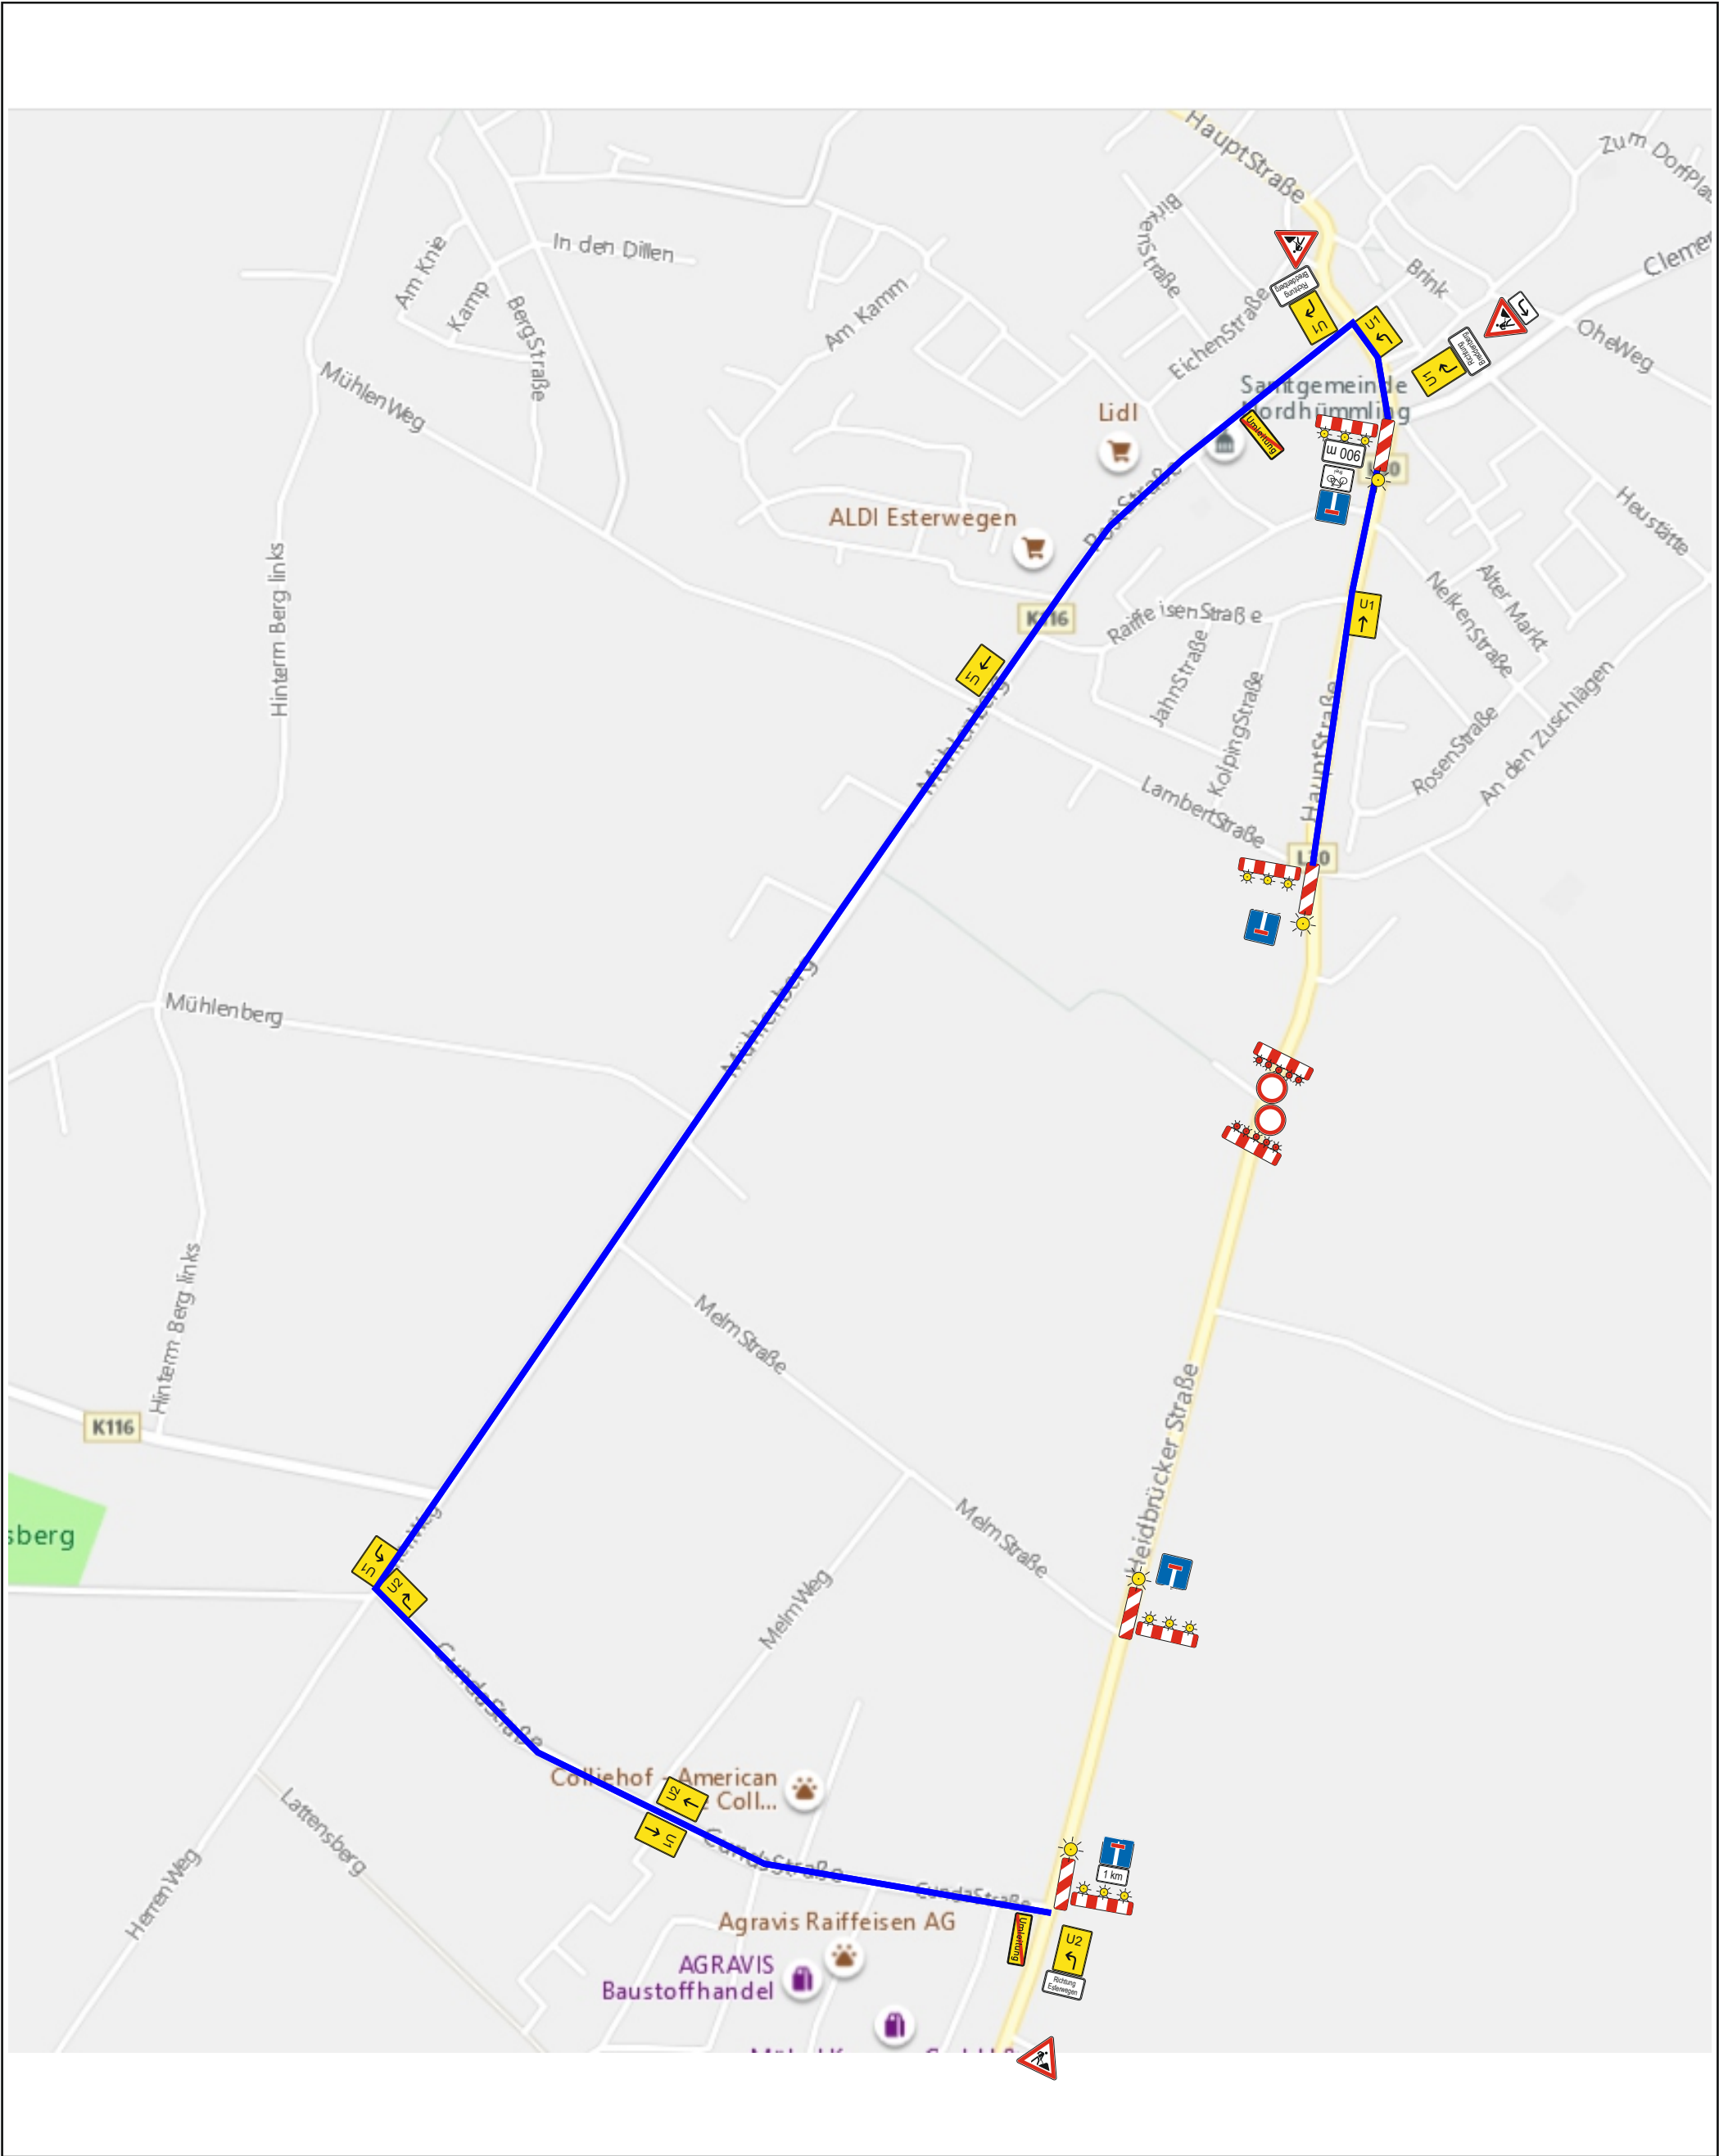

Projekt	720035		
Projekt-Nr.	Esterwegen	Maßstab	k. A.
Projekt-beschreibung	-	Blatt-Nr.	1
	-	Datum	28.07.2020
Auftraggeber	-	Name	K.Fischer
Auftrag-nnehmer	HJA		-
	-	Datei	Esterwegen.PNG

