




Samtgemeinde Nordhümmling

105. Änderung des Flächennutzungsplanes Mitgliedsgemeinde: **Esterwegen**

- Nutzungskonzept -

Kartengrundlage: Gemarkung: Esterwegen, Flur: 53, Flurstück(e): 32
Auftragsnummer: 201038, Stand: 18.08.2020
ÖbVI Dipl.-Ing. Bernd Haarmann

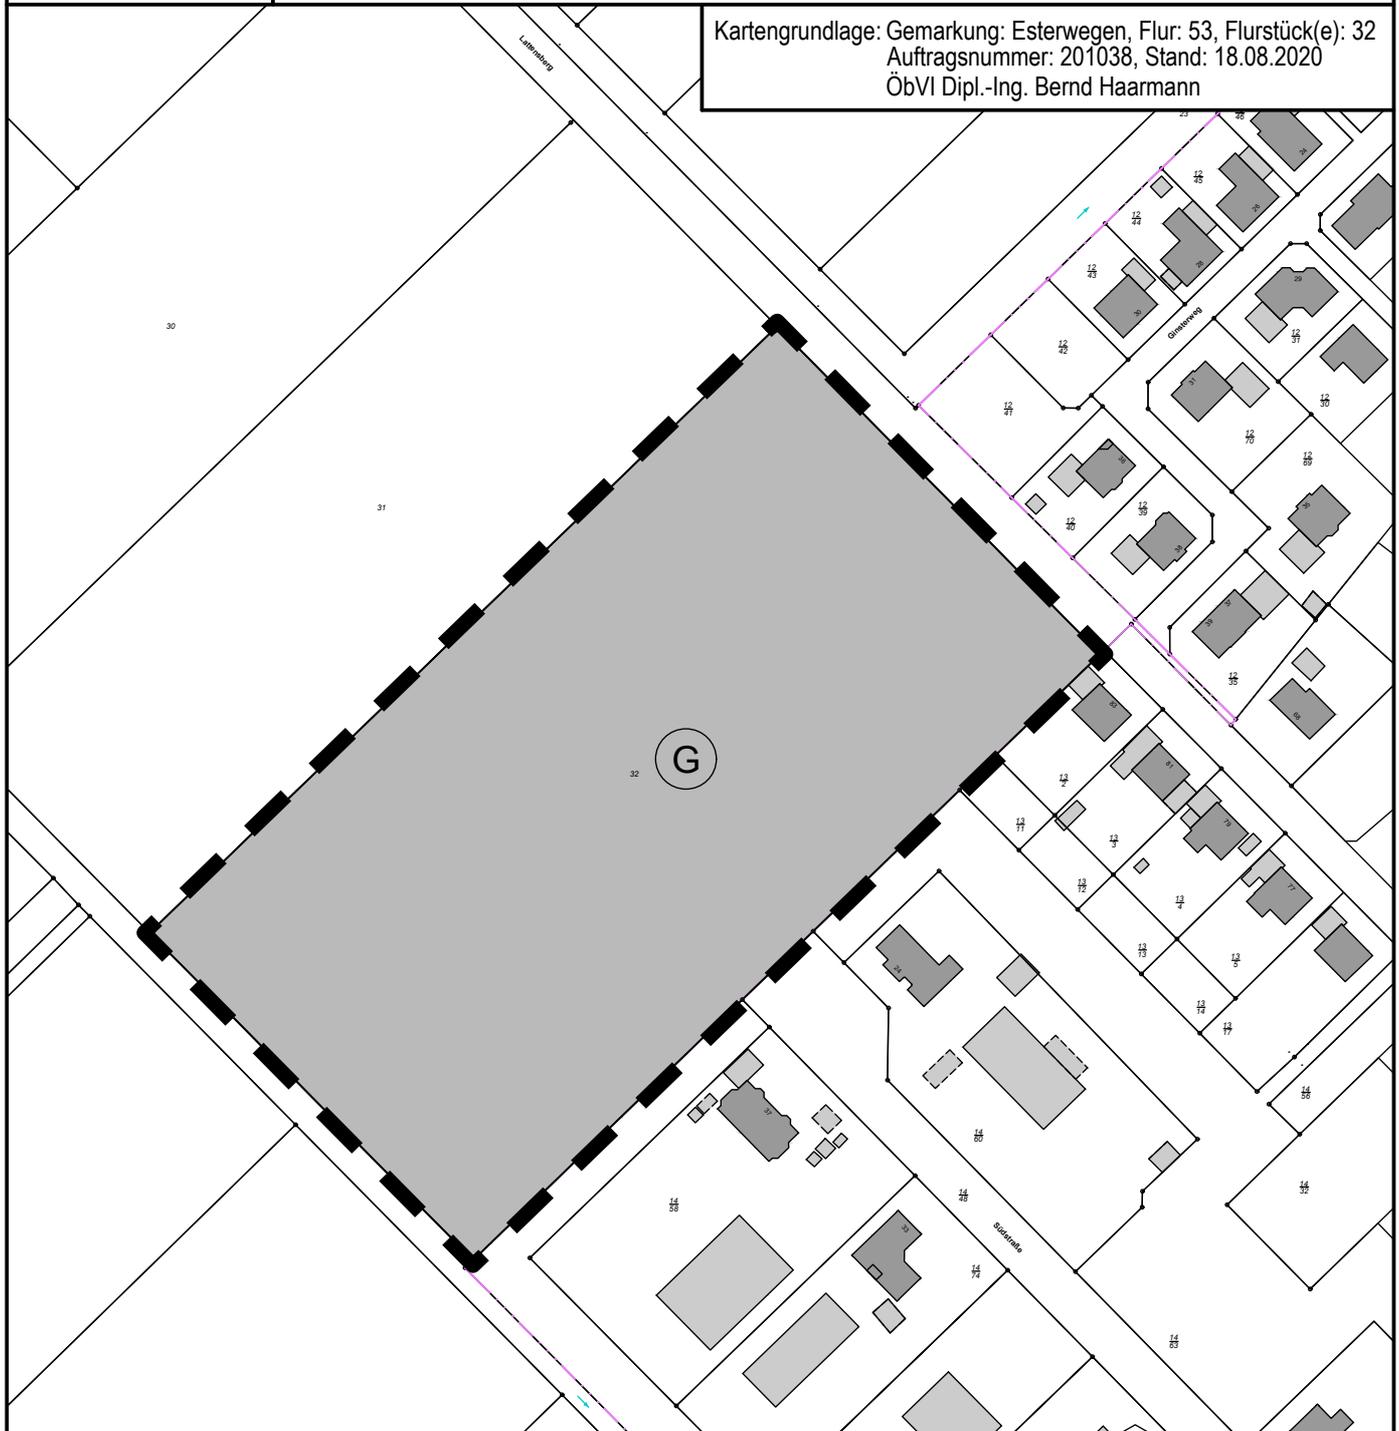

Gewerbliche Bauflächen (§ 1 Abs. 1 Nr. 3 BauNVO)



Grenze des räumlichen Geltungsbereichs



M. 1 : 2.000
Stand: 01.09.2020