




Samtgemeinde Nordhümmling

106. Änderung des Flächennutzungsplanes
Mitgliedsgemeinde: **Esterwegen**

- Übersichtskarte -

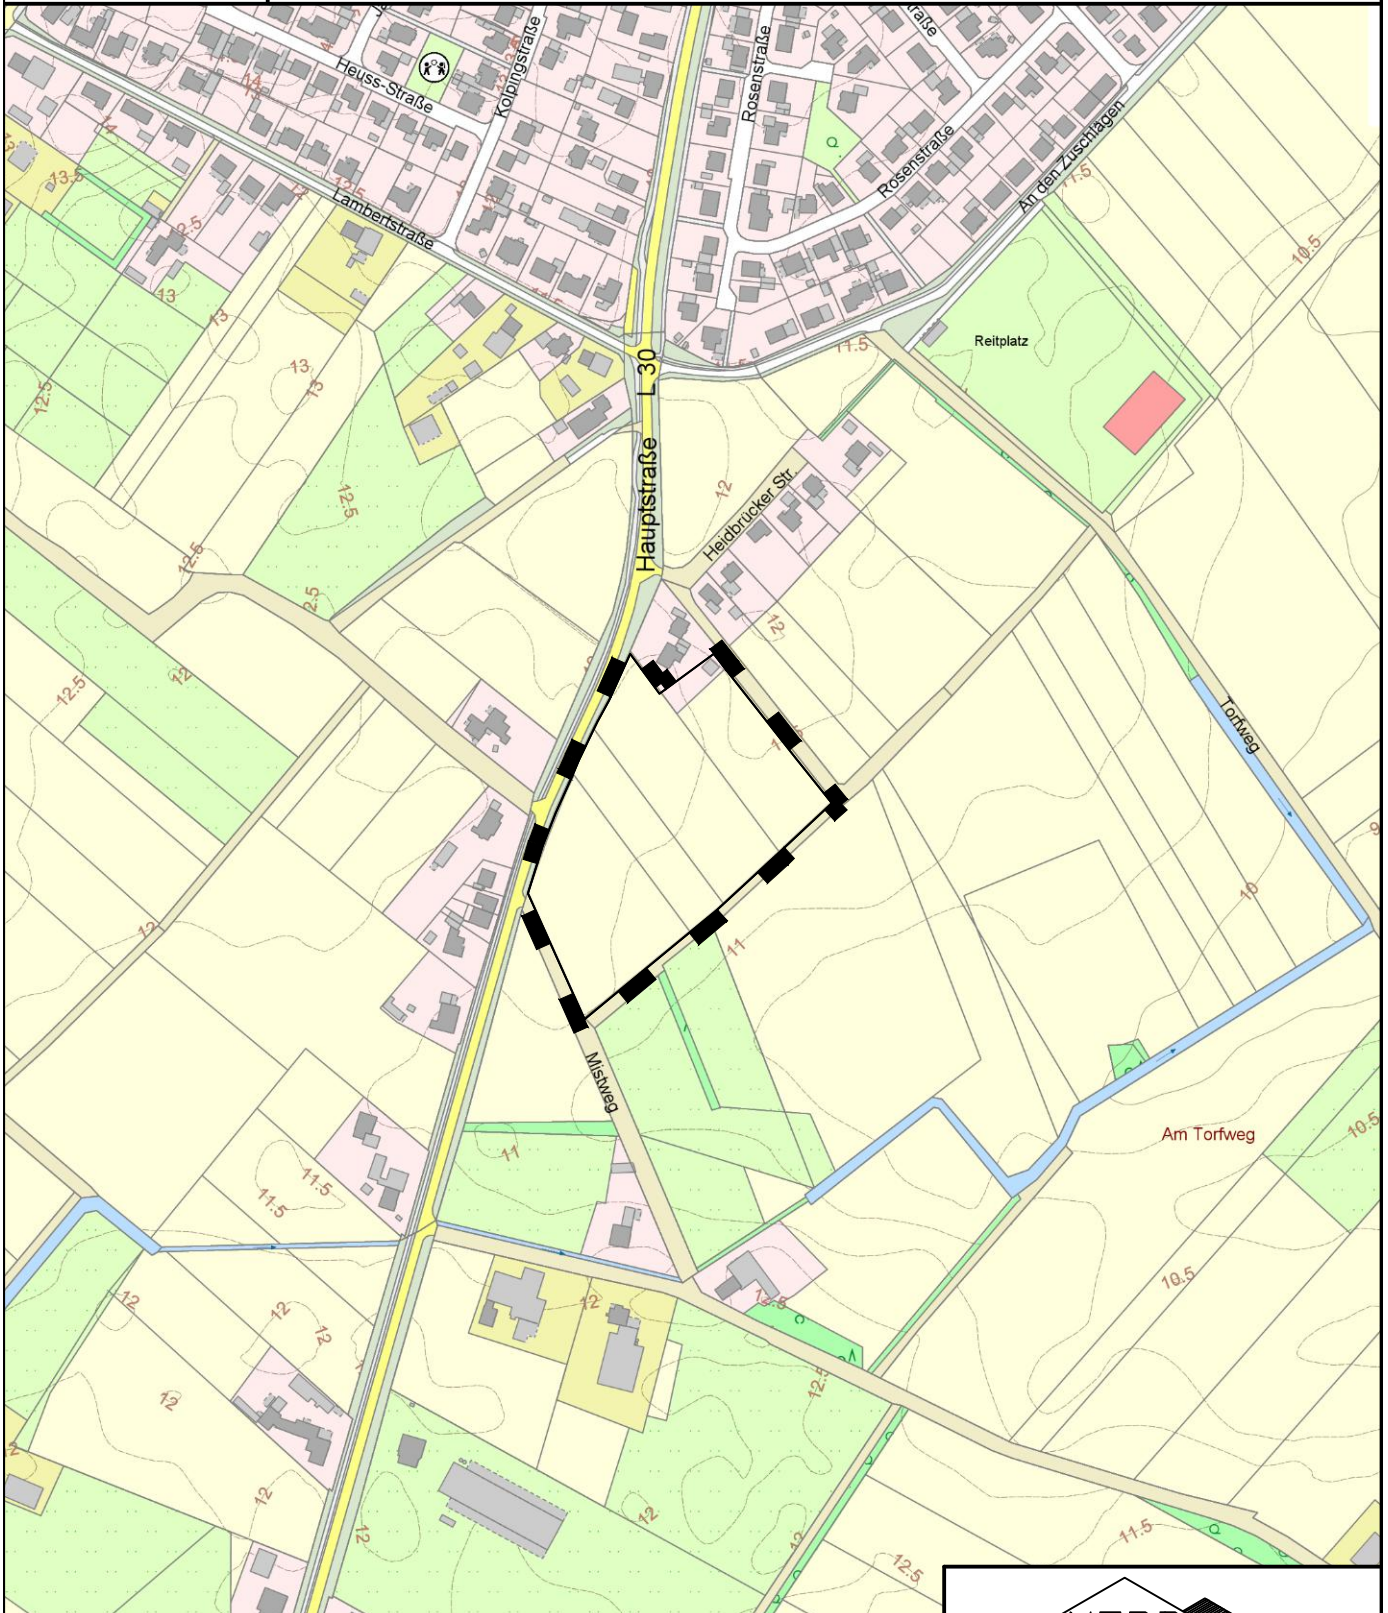




Samtgemeinde Nordhümmling

106. Änderung des Flächennutzungsplanes Mitgliedsgemeinde: Esterwegen

- Nutzungskonzept -



Quelle: Auszug aus den Geodaten des Landesamtes für Geoinformation und Landesvermessung Niedersachsen © 2020

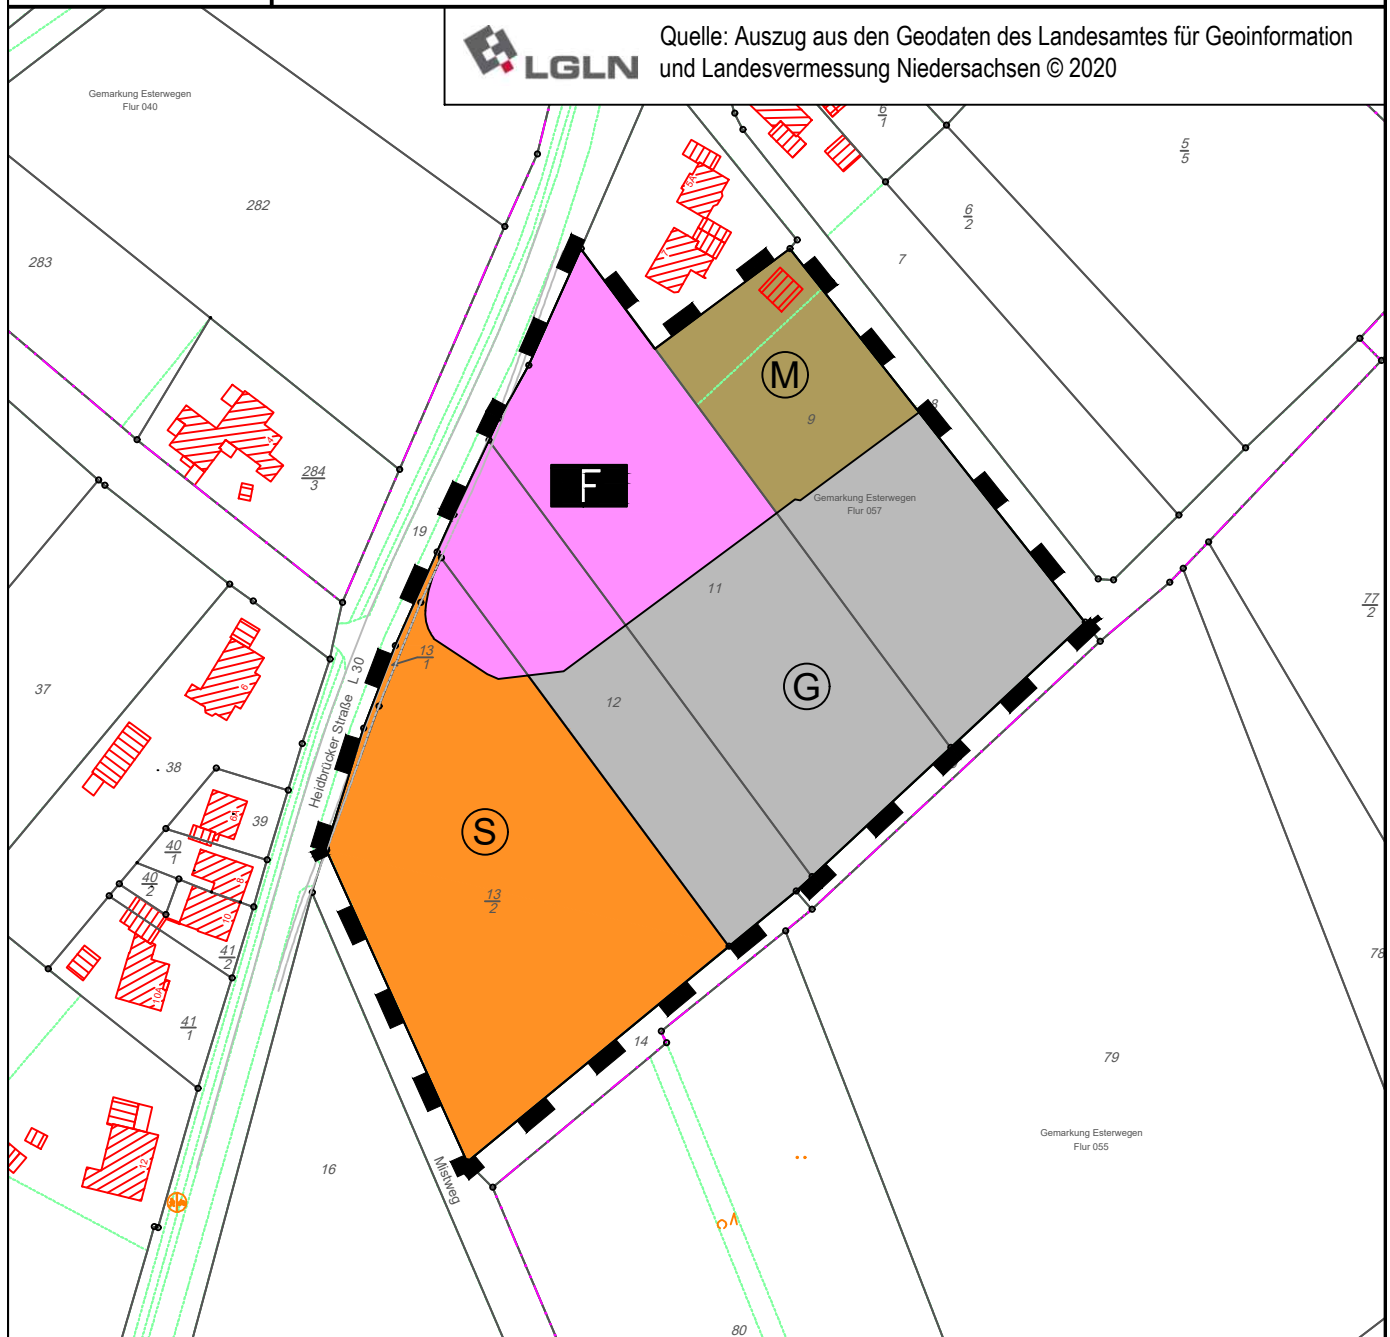

Planzeichenerklärung



Gemischte Bauflächen
(§ 1 Abs. 1 Nr. 2 BauNVO)



Gewerbliche Bauflächen
(§ 1 Abs. 1 Nr. 3 BauNVO)



Sonderbauflächen (§ 1 Abs. 1 Nr. 4 BauNVO)
Zweckbestimmung: Baufachmarkt



Flächen für den Gemeinbedarf

Einrichtungen und Anlagen:



Feuerwehr



Grenze des räumlichen Geltungsbereichs

Maßstab: 1 : 2.000,
Stand: 17.05.2022

