




Gemeinde Esterwegen

Bebauungsplan Nr. 68

"Sondergebiet Fachmarkt / Gemeinbedarf Feuerwehr"
(einschl. Gewerbe- und Mischgebiet)

- Übersichtskarte -

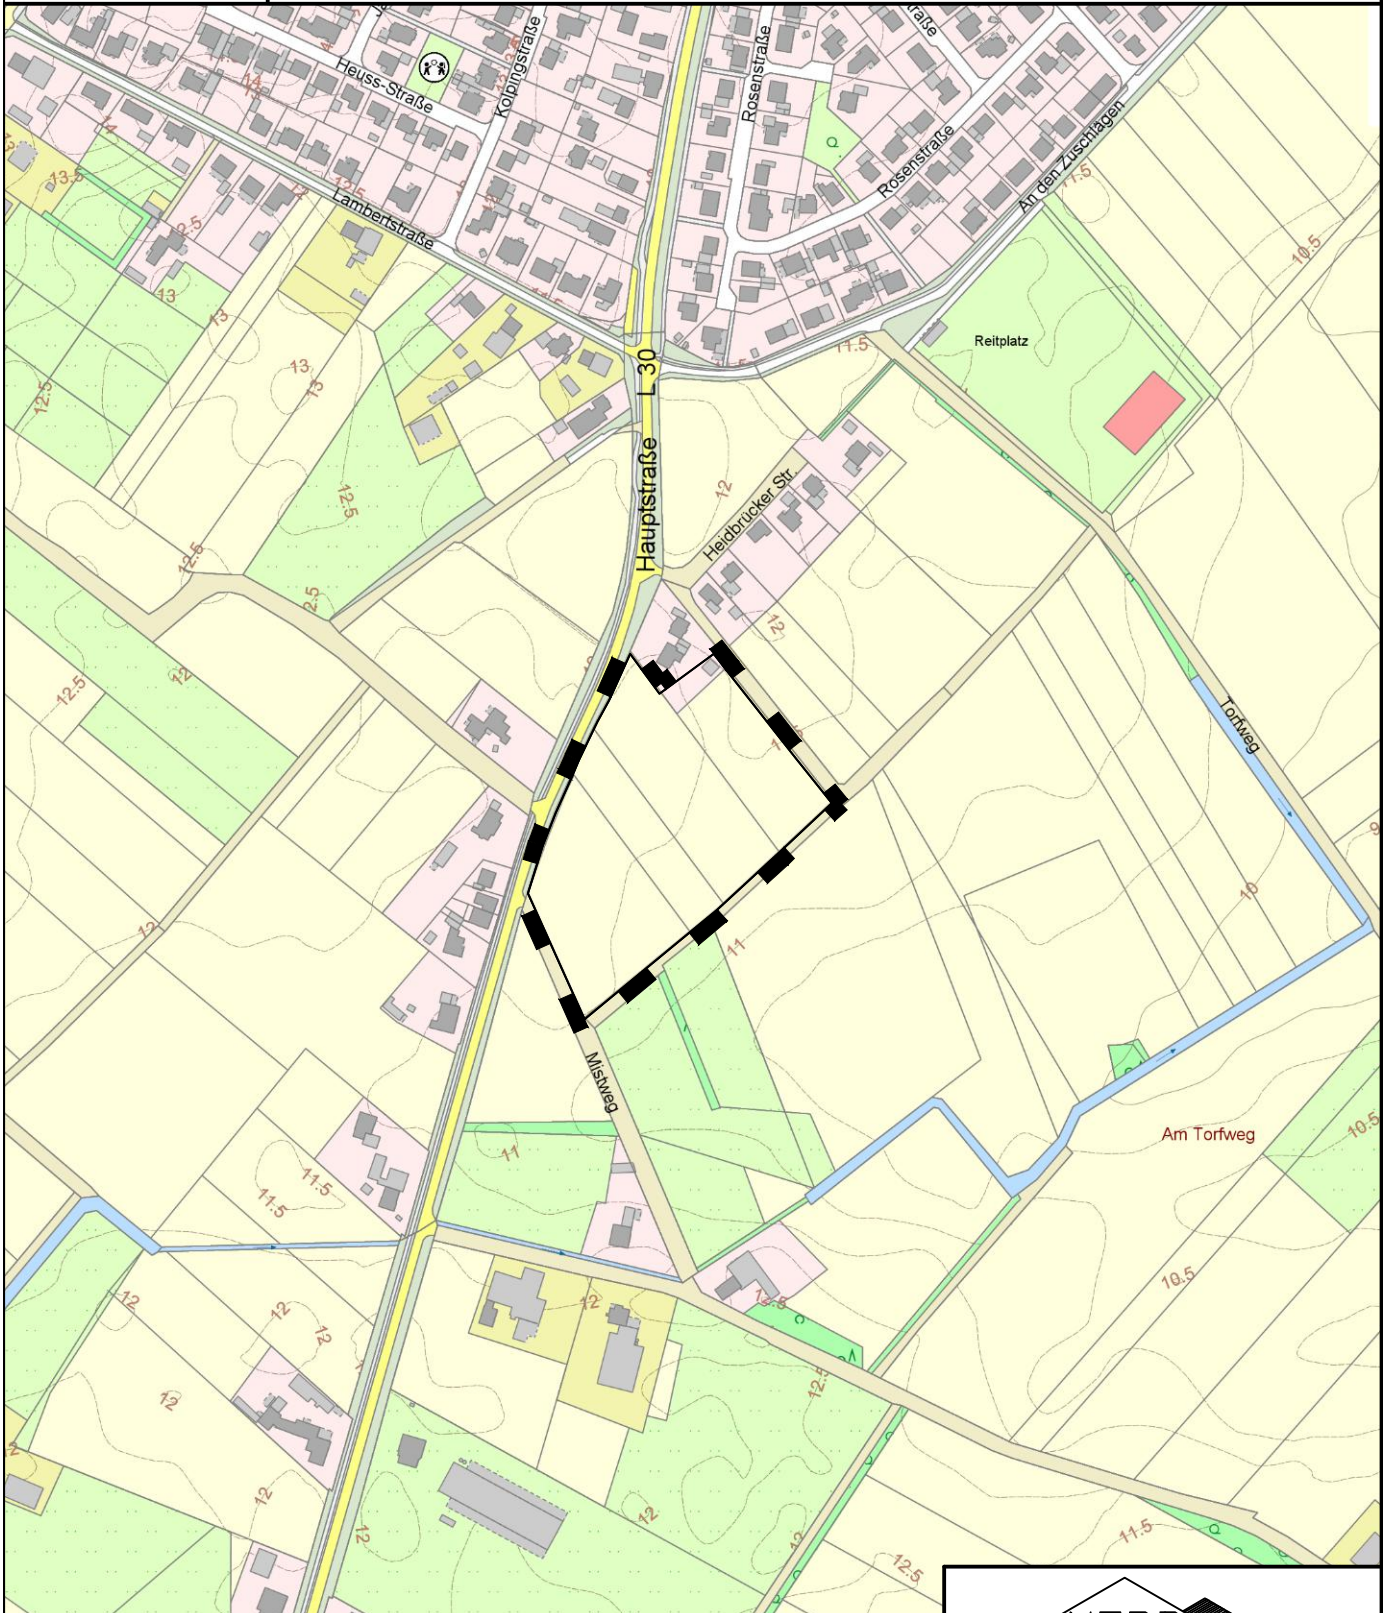



Gemeinde Esterwegen


Bebauungsplan Nr. 68

"Sondergebiet Fachmarkt / Gemeinbedarf Feuerwehr" (einschl. Gewerbe- und Mischgebiet)

- Nutzungskonzept -



Quelle: Auszug aus den Geodaten des Landesamtes für Geoinformation und Landesvermessung Niedersachsen © 2020

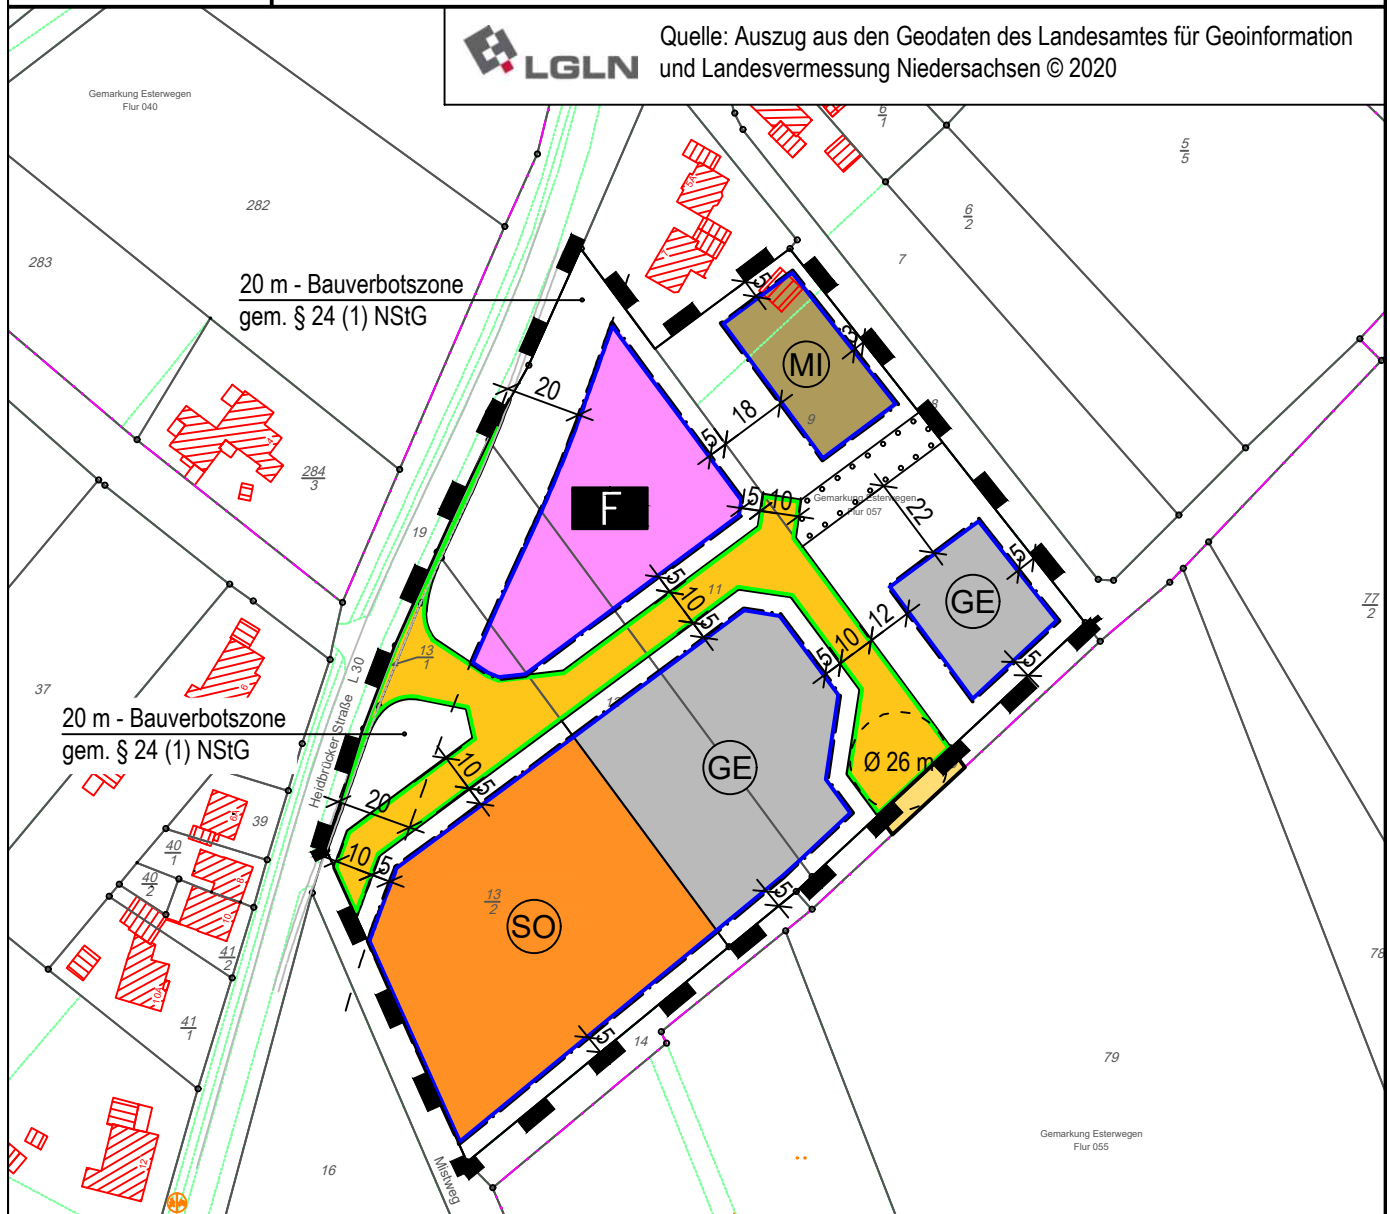

Planzeichenerklärung

- Mischgebiete (§ 6 BauNVO)**
überbaubare Fläche
nicht überbaubare Fläche
- Gewerbegebiete (§ 8 BauNVO)**
überbaubare Fläche
nicht überbaubare Fläche
- Sonstige Sondergebiete (§ 11 BauNVO),
Zweckbestimmung: Baufachmarkt**
überbaubare Fläche
nicht überbaubare Fläche
- Baugrenze**
- Flächen für den Gemeinbedarf**
überbaubare Fläche
nicht überbaubare Fläche

Einrichtungen und Anlagen:

- F** Feuerwehr
- Yellow area** Straßenverkehrsflächen
- Green line** Straßenbegrenzungslinie auch gegenüber Verkehrsflächen besonderer Zweckbestimmung
- Circle symbols** Umgrenzung von Flächen zum Anpflanzen von Bäumen, Sträuchern und sonstigen Bepflanzungen
- Black dashed line** Grenze des räumlichen Geltungsbereichs

Maßstab: 1 : 2.000,
Stand: 17.05.2022

