


Steinbreitenplan
(unmaßstäblich)

reserviert = Ratsbeschluss steht noch aus
vorgemerkt = Vertrag wurde noch nicht abgeschlossen,
auf Nachfrage evtl. noch zu erwerben

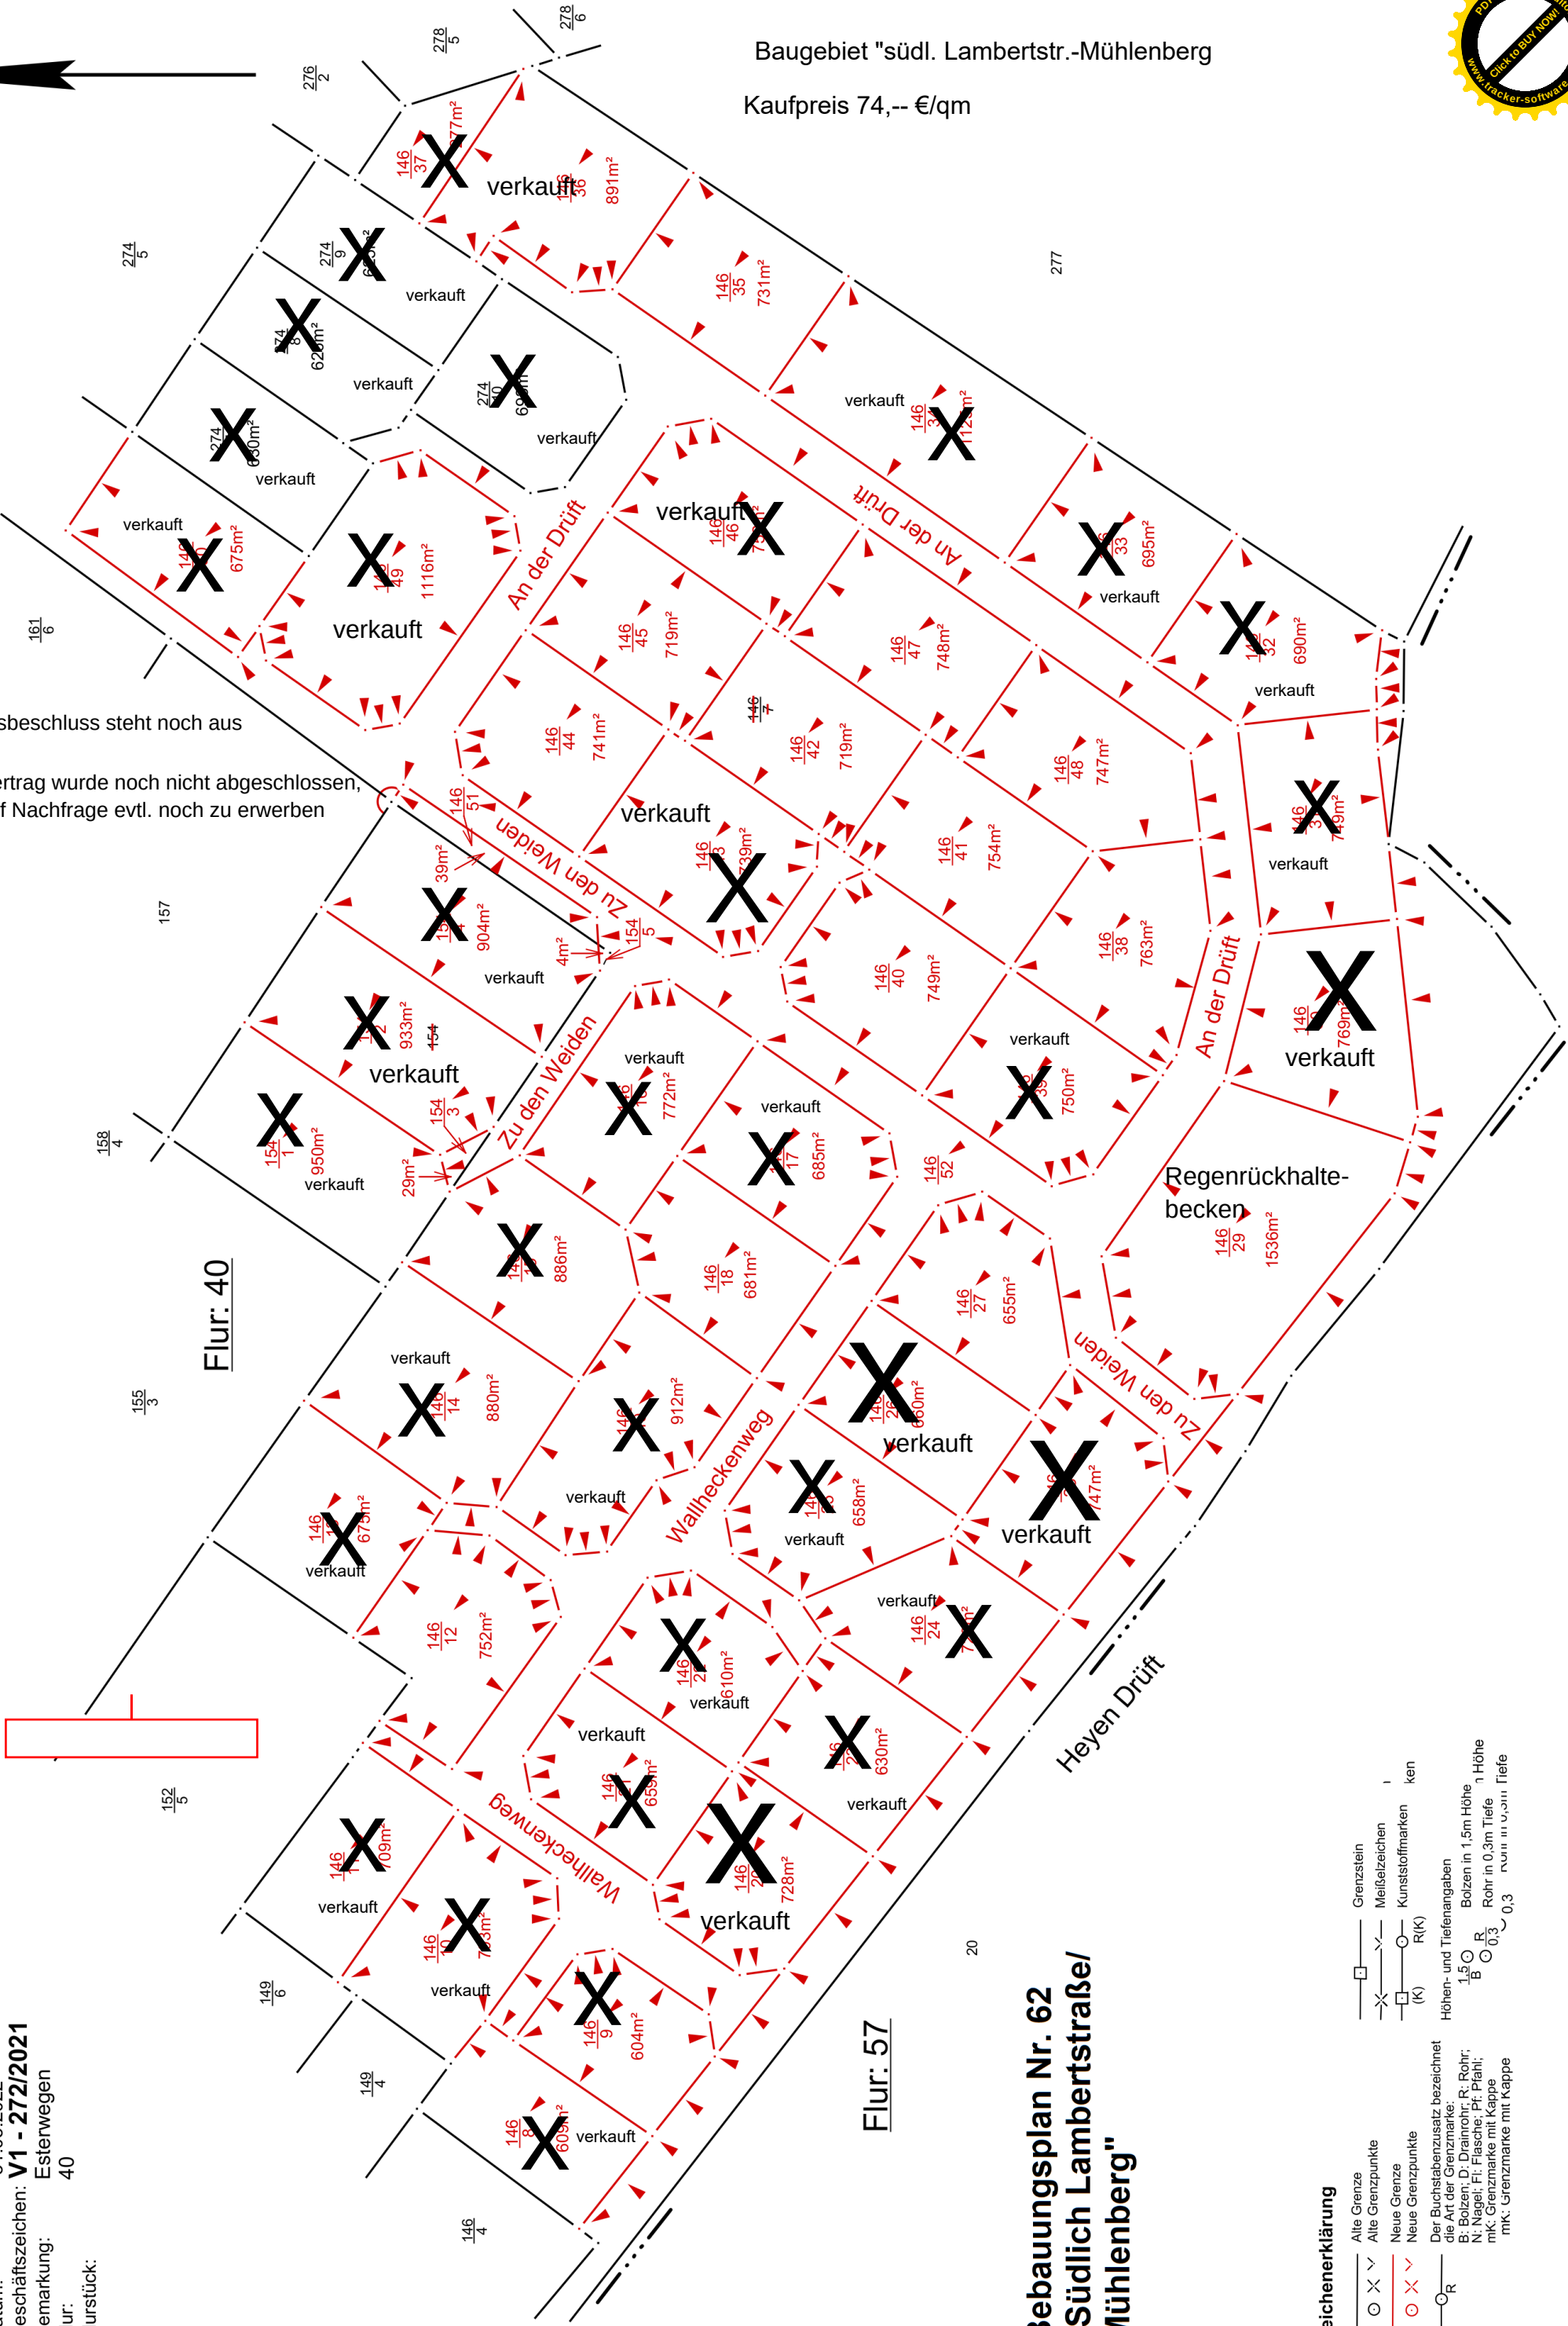

Baugebiet "südl. Lambertstr.-Mühlenberg
Kaufpreis 74,-- €/qm

Bebauungsplan Nr. 62
**"Südlich Lambertstraße/
Mühlenberg"**

Zeichenerklärung

	Alle Grenze		Grenzstein
	Alle Grenzpunkte		Meißelzeichen
	Neue Grenze		Kunststoffmarken
	Neue Grenzpunkte		Ken
			R(K)

Höhen- und Tiefenangaben
die Art der Grenzmarke:
B: Bolzen; D: Drainrohr; R: Rohr;
N: Nagel; Fl: Flasche; Pf: Pfahl;
mk: Grenzmarke mit Kappe
mk: Grenzmarke mit Kappe

1,5m Höhe
0,3m Tiefe
0,3m Tiefe