



Bekanntmachung

Ausbau der Nebenanlagen von der Poststraße bis Cundastraße

Der Ausbau der Nebenanlagen an der K116 von der Poststraße bis zur Cundastraße wird voraussichtlich ab der 33. Kalenderwoche dem 12.08.2024 beginnen. Die Maßnahme wird von der bauausführenden Firma Bunte aus Papenburg in Abschnitten durchgeführt.

Der Anliegerverkehr wird in der Maßnahme nach Möglichkeit immer aufrecht erhalten bleiben. Für die Umsetzung wird die Poststraße als Einlinienverkehr mit Ampelschaltung in Richtung Ortsausgang geführt. Die Umleitungen verlaufen über die Straße Heyendrüft und Cundastraße.


Anliegend ist die Übersicht der Bauabschnitte der Maßnahme beigelegt.

Mit freundlichem Gruß

Im Auftrag


Rolfes

- 1. BA halbseitige Sperrung mit Einbahnverkehr
in Richtung Süden
- 2. BA
- 6.1 BA
- 6.2 BA Sperrung Gehweg, Notweg über Fahrbahn
(in Anlehnung an Regelplan BII/9 nach RSA 2021)

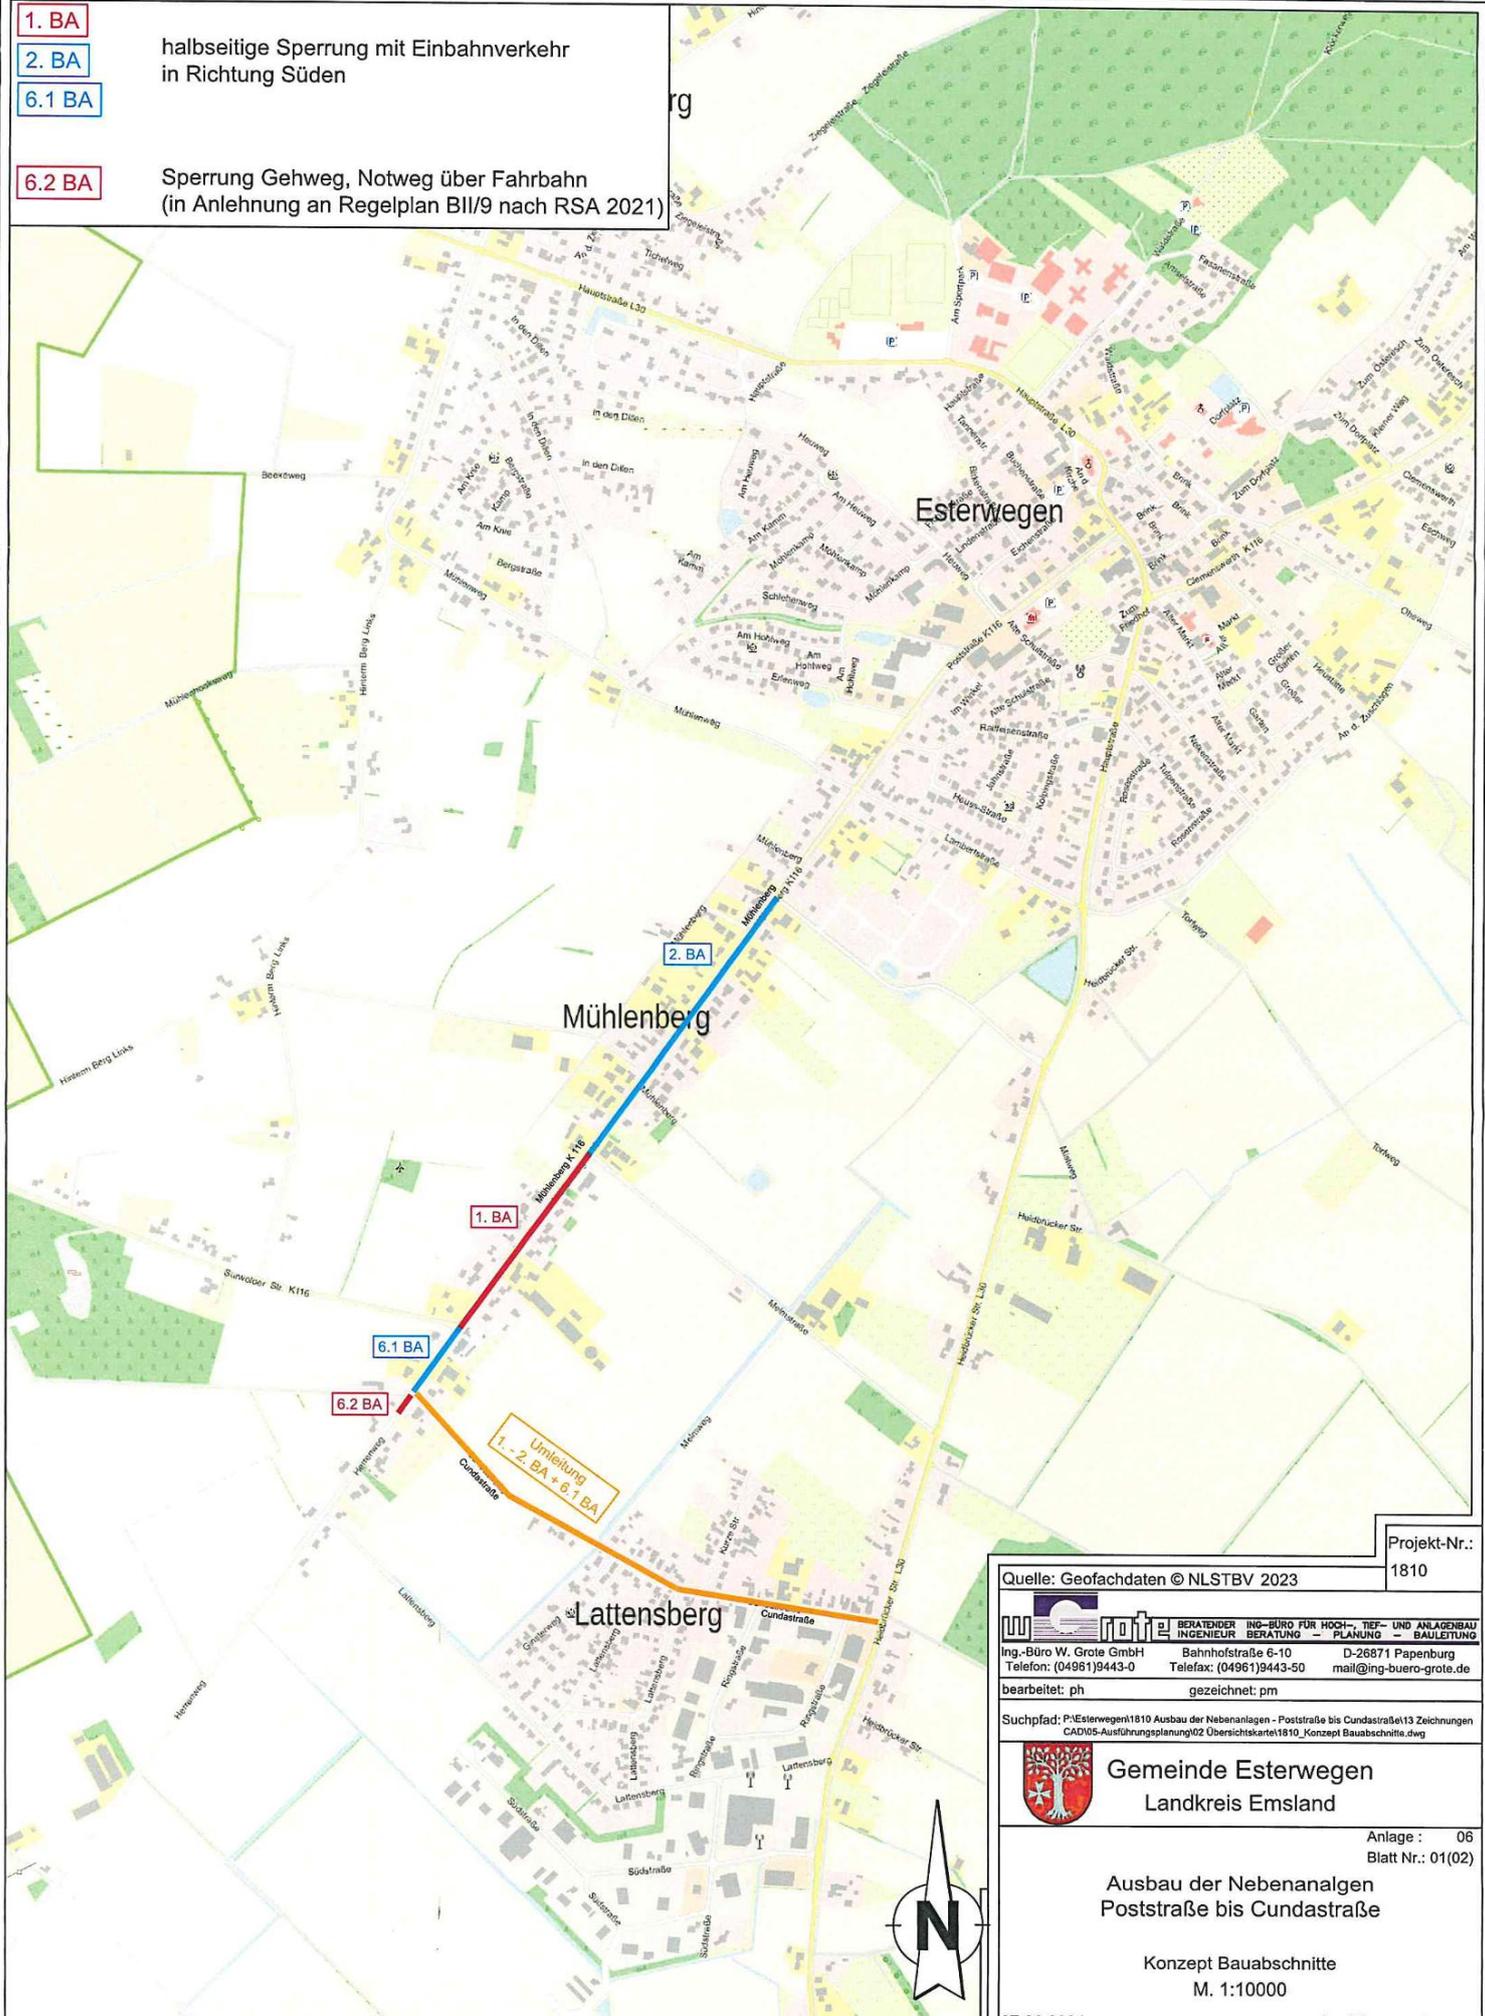

Projekt-Nr.:
1810

Quelle: Geofachdaten © NLSTBV 2023

	BERATENDER INGENIEUR	ING.-BÜRO FÜR HOCH-, TIEF- UND ANLAGENBAU
Ing.-Büro W. Grote GmbH	Bahnhofstraße 6-10	D-26871 Papenburg
Telefon: (04961)9443-0	Telefax: (04961)9443-50	mail@ing-buero-grote.de

bearbeitet: ph gezeichnet: pm

Suchpfad: P:\Esterwegen\1810 Ausbau der Nebenanlagen - Poststraße bis Cundastraße\13 Zeichnungen CAD\05-Ausführungsplanung\02 Übersichtskarte\1810_Konzept Bauabschnitte.dwg



Gemeinde Esterwegen
Landkreis Emsland

Anlage : 06
Blatt Nr.: 01(02)

Ausbau der Nebenanlagen
Poststraße bis Cundastraße

Konzept Bauabschnitte
M. 1:10000



07.06.2024

Ausführungsplanung

3. BA

4. BA

5. BA

halbseitige Sperrung mit Einbahnverkehr
in Richtung Süden

7. BA

Vollsperrung

Mühlenberg

Esterwegen

Mühlenberg

Lattensberg

Umbildung
3. - 5. BA + 7. BA

Projekt-Nr.:
1810

Quelle: Geofachdaten © NLSTBV 2023


BERATENDER INGENIEUR **ING.-BÜRO FÜR HOCH-, TIEF- UND ANLAGENBAU**
BERATUNG - PLANUNG - BAULEITUNG
 Ing.-Büro W. Grote GmbH Bahnhofstraße 6-10 D-26871 Papenburg
 Telefon: (04961)9443-0 Telefax: (04961)9443-50 mail@ing-buero-grote.de

bearbeitet: ph gezeichnet: pm

Suchpfad: P:\Esterwegen\1810 Ausbau der Nebenanlagen - Poststraße bis Cundastraße\13 Zeichnungen CAD\05-Ausführungsplanung\02 Übersichtskarte\1810_Konzept Bauabschnitte.dwg



Gemeinde Esterwegen
Landkreis Emsland

Anlage : 06
Blatt Nr.: 02(02)

Ausbau der Nebenanlagen
Poststraße bis Cundastraße

Konzept Bauabschnitte
M. 1:10000

07.06.2024

Ausführungsplanung

