


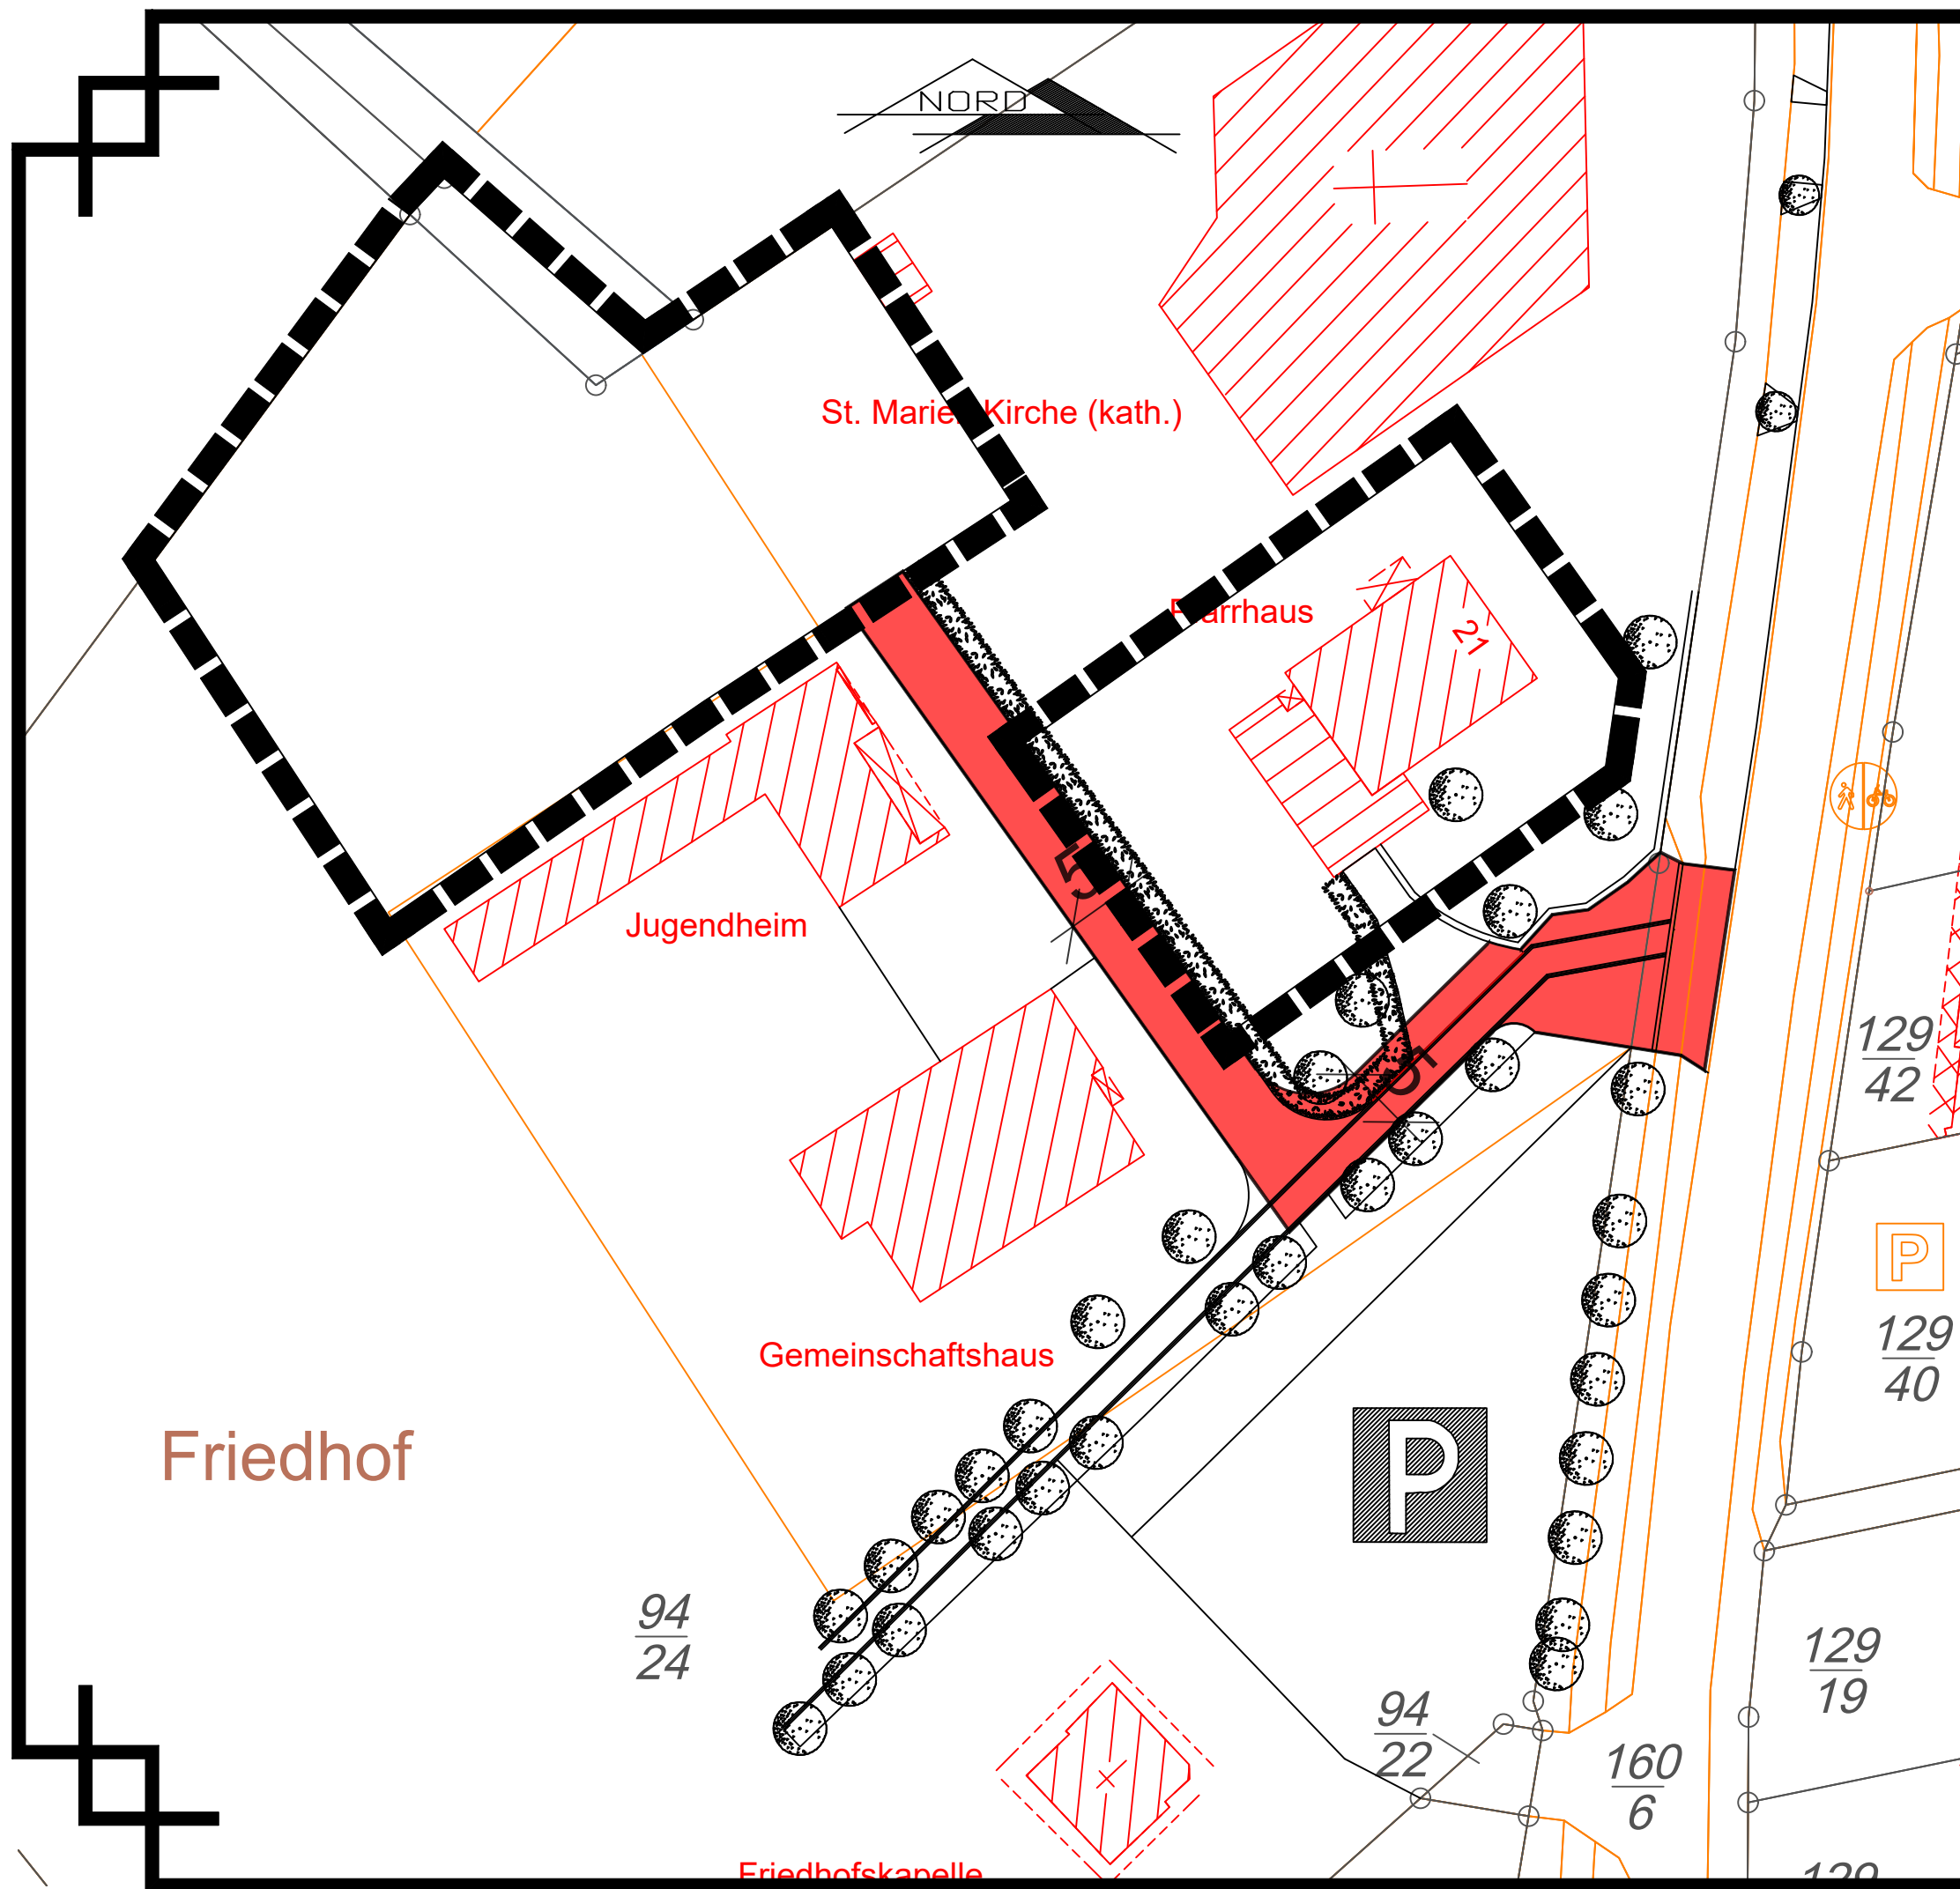


Planzeichenerklärung



geplante Erschließung



Grenze des räumlichen Geltungsbe-
reiches des Bebauungsplanes

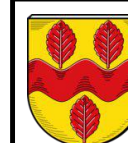

Gemeinde
Bockhorst

Proj.: BP Nr. 5 "Friedhof", 3. Änderung, Bockhorst

Erschließungsskizze -Planung-

(Kartengrundlage: LGLN © GeoBasis-DE/LGLN 2025)

M.: 1 : 500

29.04.2026