



M. 1 : 1000



Kolonie Bockhorst


Auf Grund
und 98 de
Gemeind
Nr. 16 " C
nebenste
als Satzu
Bockhorst

Der Rat d
des Beba
Der Aufst
am 10.03.
Bockhorst

Der Entw
Büro für
Wehmer S
Werite, de

Der Rat de
Bebauung
§ 13 Abs. 1
Ort und Da
gemacht.
Dabei wur
von einer L
Der Entw
05.05.2008
ausgeleg
Bockhorst,

Der Rat de
geänderter
eingeschr
Den Reteil

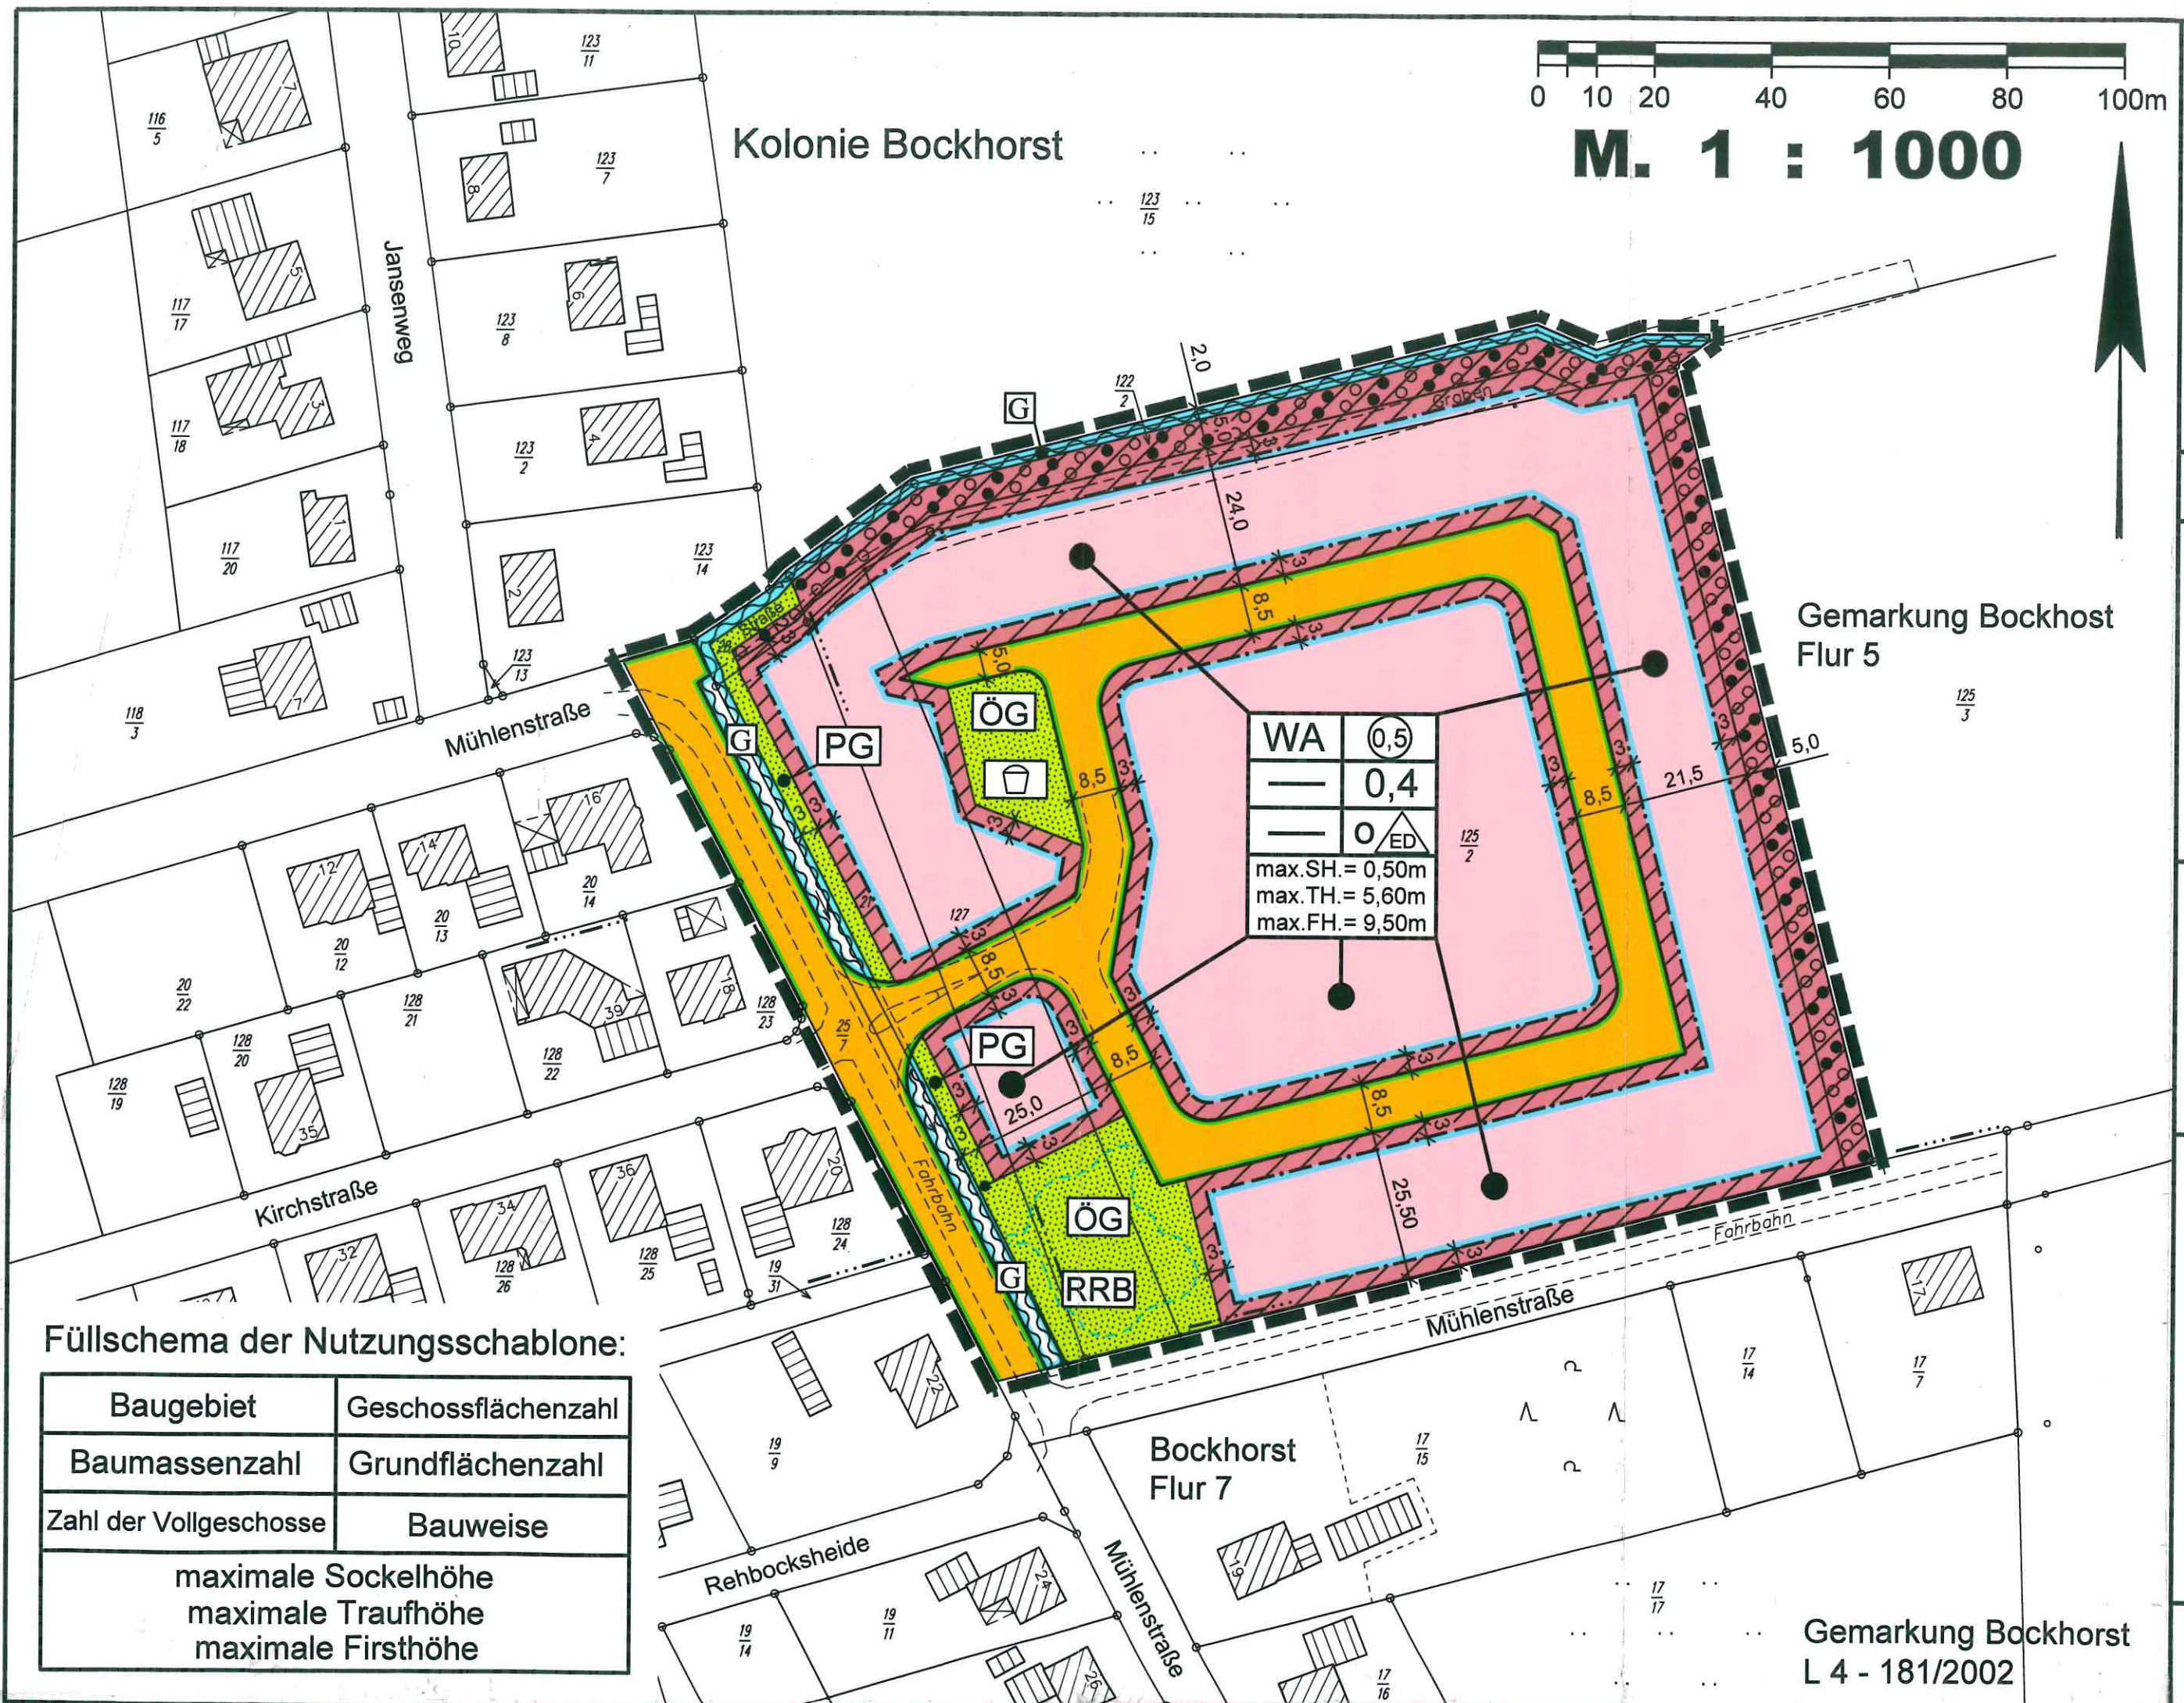

Gemarkung Bockhorst
Flur 5

WA	⊙ 0,5
—	0,4
—	⊙ ED
max.SH = 0,50m	
max.TH = 5,60m	
max.FH = 9,50m	

Füllschema der Nutzungsschablone:

Baugebiet	Geschossflächenzahl
Baumassenzahl	Grundflächenzahl
Zahl der Vollgeschosse	Bauweise
maximale Sockelhöhe	
maximale Traufhöhe	
maximale Firsthöhe	

Gemarkung Bockhorst
L 4 - 181/2002