



Gemeinde Surwold
Hauptstraße 87
26903 Surwold

Stand: 21.04.2022

Nutzungskonzept zum Bebauungsplan Nr. 44 " Pastorenweg "


Mit örtlichen Bauvorschriften

**BÜRO FÜR STADTPLANUNG
GIESELMANN UND MÜLLER GMBH**
Raumordnung • Städtebau • Bauleitplanung
Vorhaben- und Erschließungspläne • Umweltprüfung

Raddeweg 8
49757 Werlte
Tel.: (05951) 95 10 12
Fax.: (05951) 95 10 20
e-mail: j.mueller@bfs-werlte.de

Zeichenerklärung:

- Straßenverkehrsfläche
F+R = Fuß- und Radweg
- Straßenbegrenzungslinie
- Bereich ohne Ein- und Ausfahrt
- Baugrenze
- Parzellierungsvorschlag
- Private Grünflächen (PG)
Zweckbestimmungen:
GFL = Geh-, Fahr- und Leitungsrecht
LSW = Lärmschutzwall
RRA = Regenrückhalteanlage
VG = Verkehrsgrün
- Umgrenzung von Flächen zum Anpflanzen und Erhalten von Bäumen und Sträuchern
- Abwasser (Abwasserpumpstation 5 x 5 m)
- Bereich zum Abstellen der Abfallbehälter für die Entleerung
- Grenze des räumlichen Geltungsbereichs

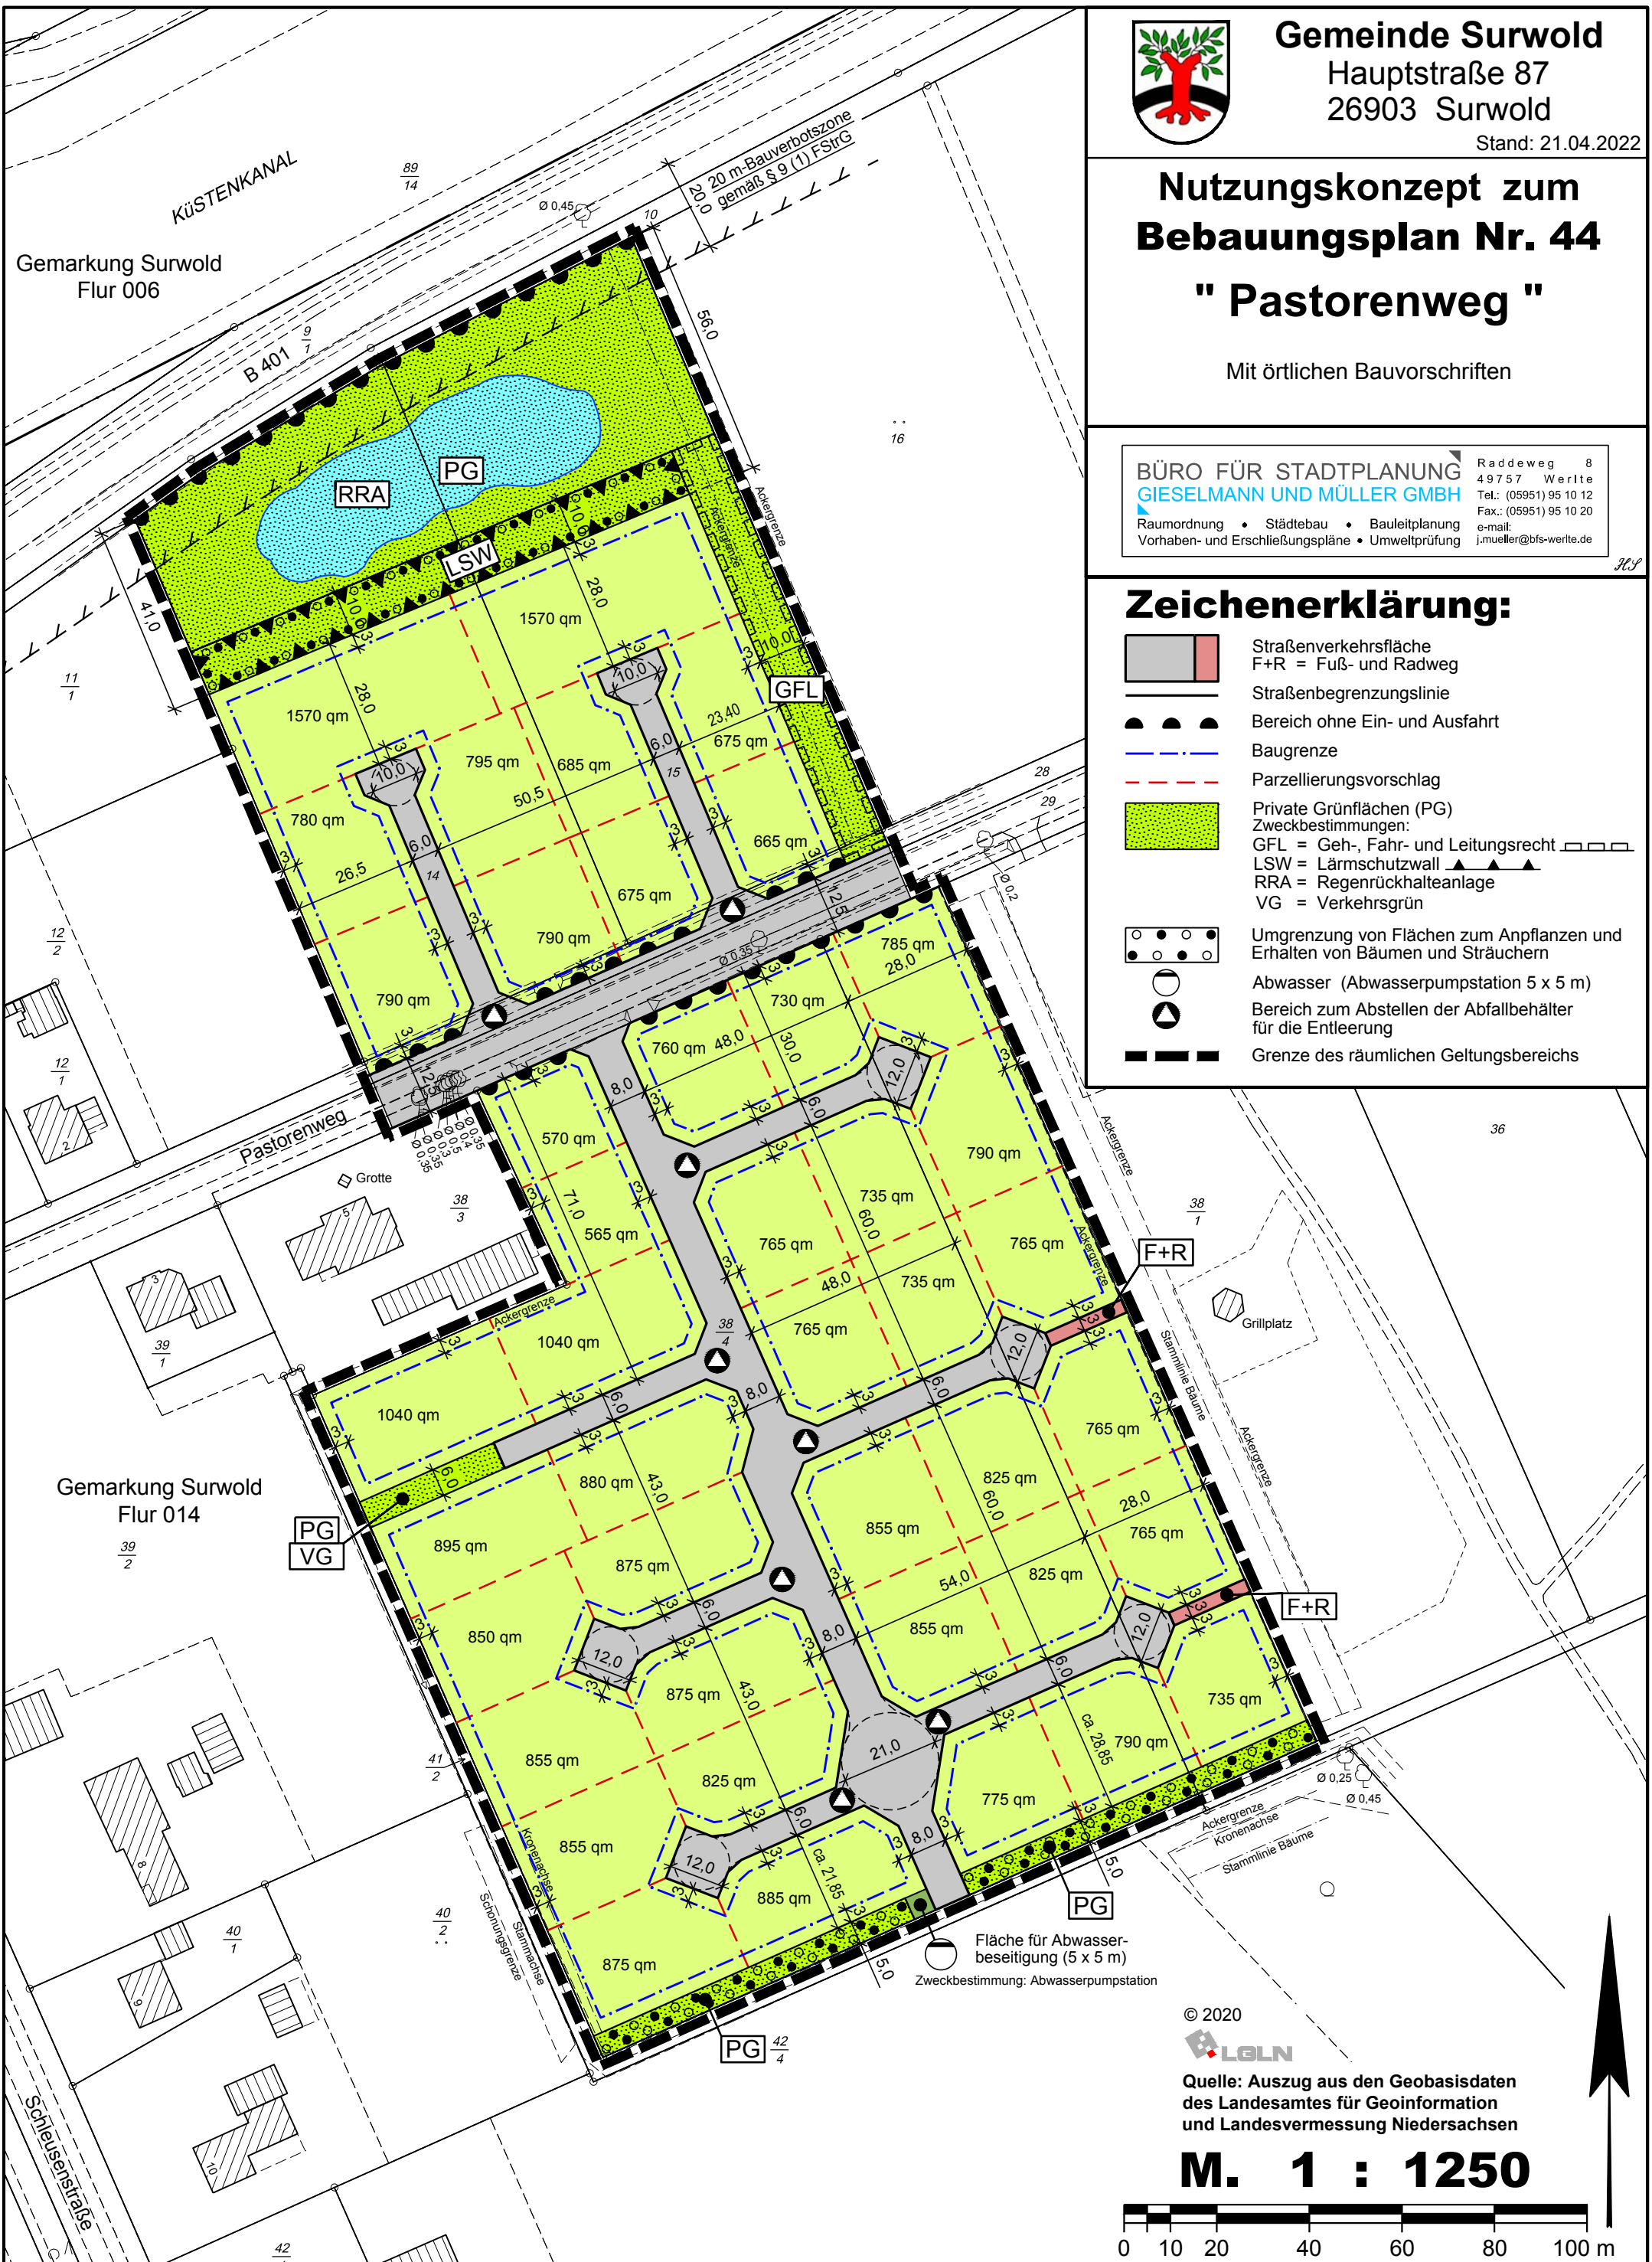

© 2020



Quelle: Auszug aus den Geobasisdaten
des Landesamtes für Geoinformation
und Landesvermessung Niedersachsen

M. 1 : 1250

